



Este certificado es ORIGINAL y está firmado digitalmente por la autoridad del COAM. Para verificar su validez, utilice estos códigos en la siguiente dirección: <https://visado.coam.org/visado/validar.jsp> Reg. documental TL/017511/2018 Expediente 200652316 fecha 15/08/2018

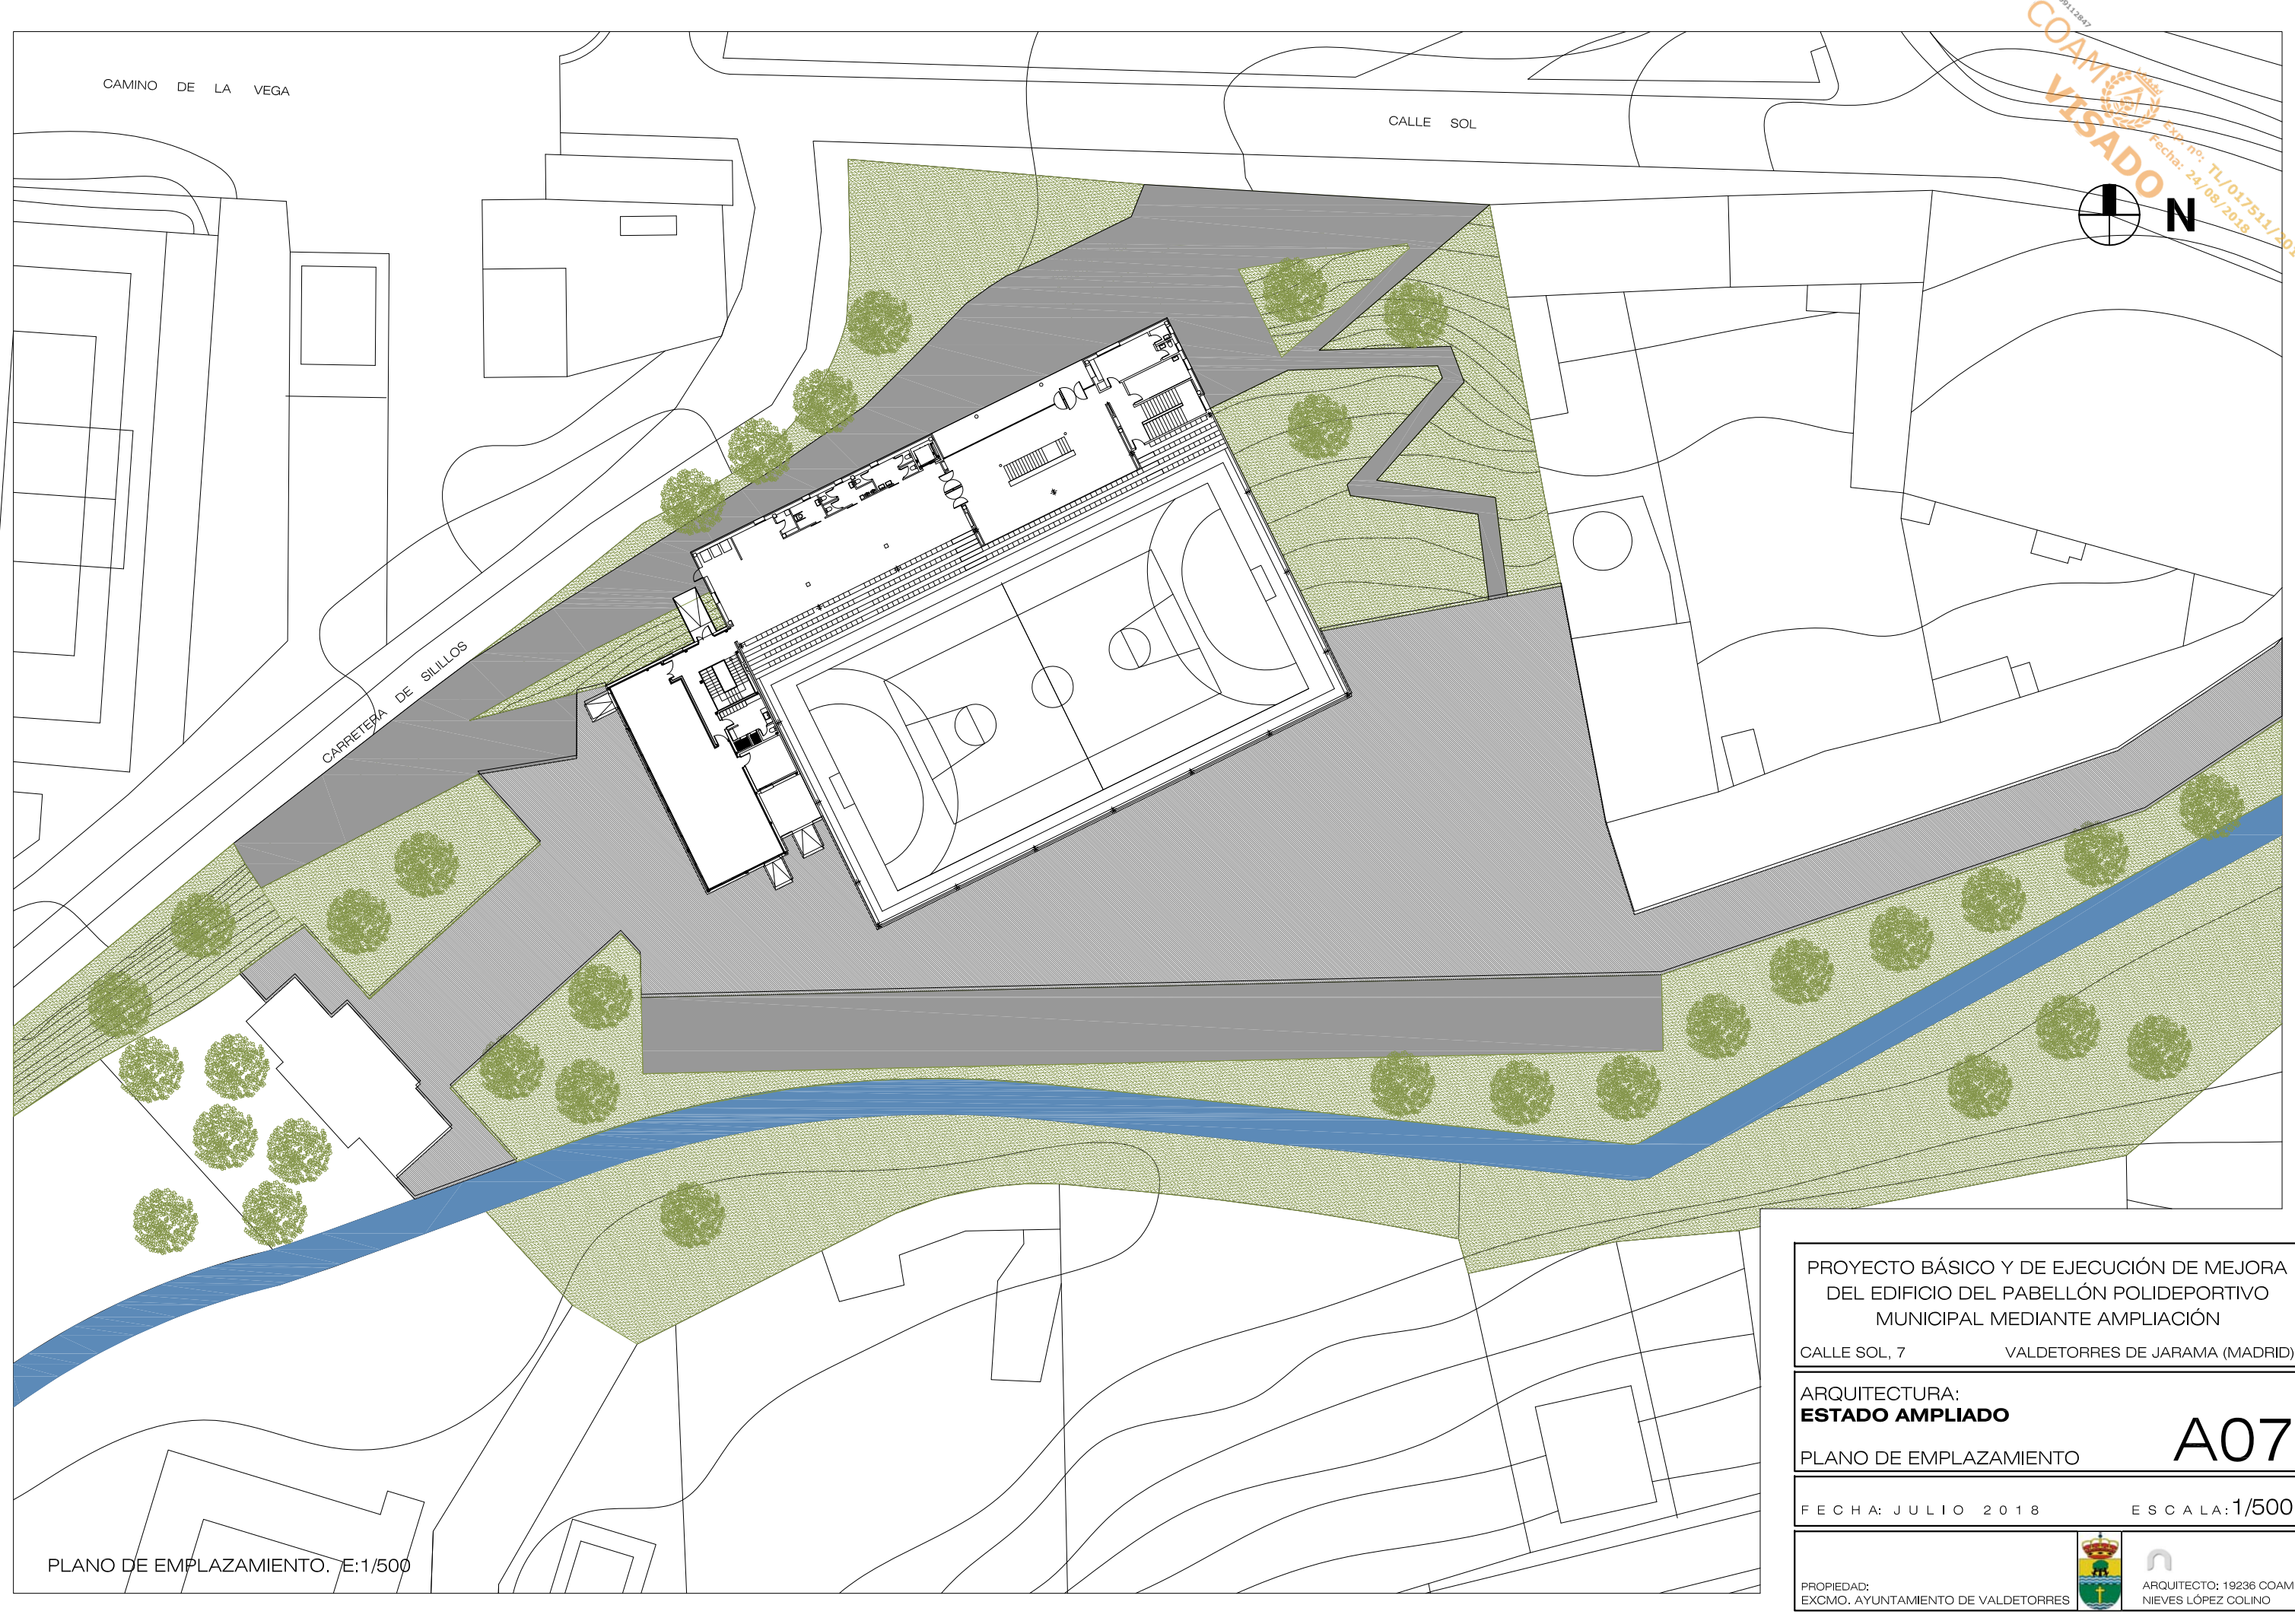

COAM
VISADO
Exp. nº: TL/017511/2018
Fecha: 24/08/2018


PLANO DE EMPLAZAMIENTO. E:1/500

PROYECTO BÁSICO Y DE EJECUCIÓN DE MEJORA DEL EDIFICIO DEL PABELLÓN POLIDEPORTIVO MUNICIPAL MEDIANTE AMPLIACIÓN	
CALLE SOL, 7	VALDETORRES DE JARAMA (MADRID)
ARQUITECTURA: ESTADO AMPLIADO	A07
PLANO DE EMPLAZAMIENTO	
FECHA: JULIO 2018	ESCALA: 1/500
PROPIEDAD: EXCMO. AYUNTAMIENTO DE VALDETORRES	ARQUITECTO: 19236 COAM NIEVES LÓPEZ COLINO

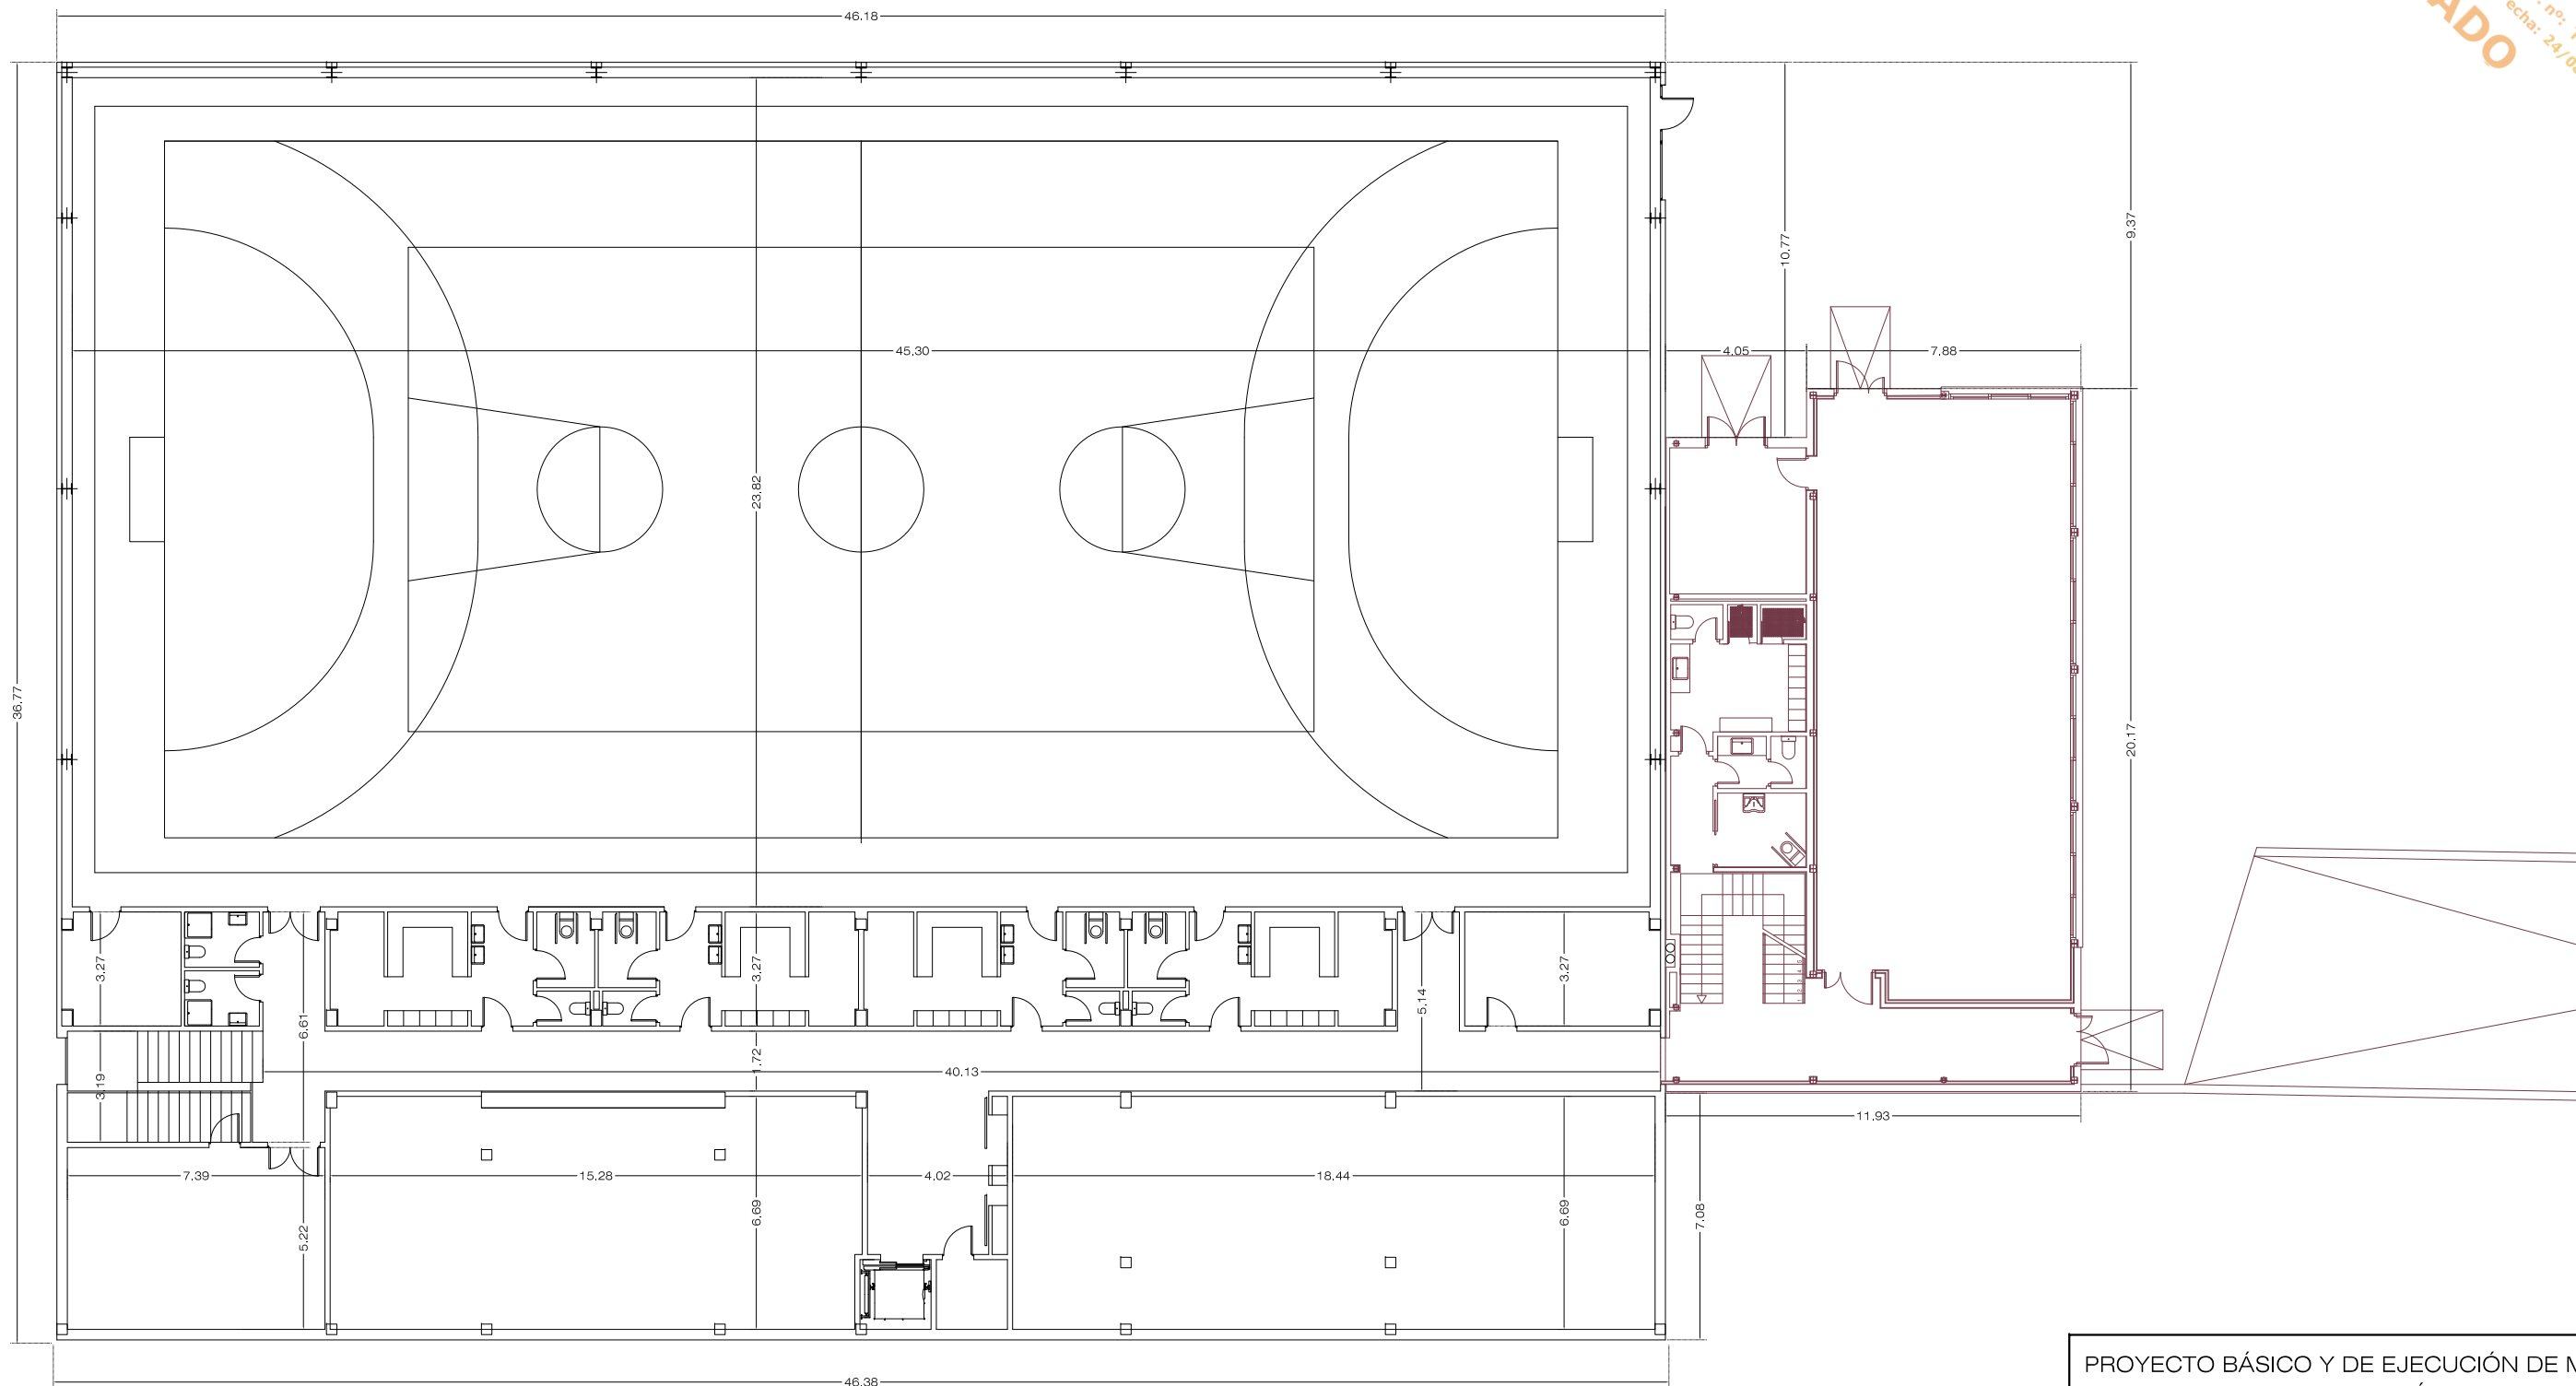

PLANTA BAJA. JUEGO, ASEOS Y VESTUARIOS

PROYECTO BÁSICO Y DE EJECUCIÓN DE MEJORA DEL EDIFICIO DEL PABELLÓN POLIDEPORTIVO MUNICIPAL MEDIANTE AMPLIACIÓN	
CALLE SOL, 7	VALDETORRES DE JARAMA (MADRID)
ARQUITECTURA: ESTADO AMPLIADO	A08
PLANTA BAJA GENERAL	
FECHA: JULIO 2018	ESCALA: 1/200
PROPIEDAD: EXCMO. AYUNTAMIENTO DE VALDETORRES	ARQUITECTO: 19236 COAM NIEVES LÓPEZ COLINO

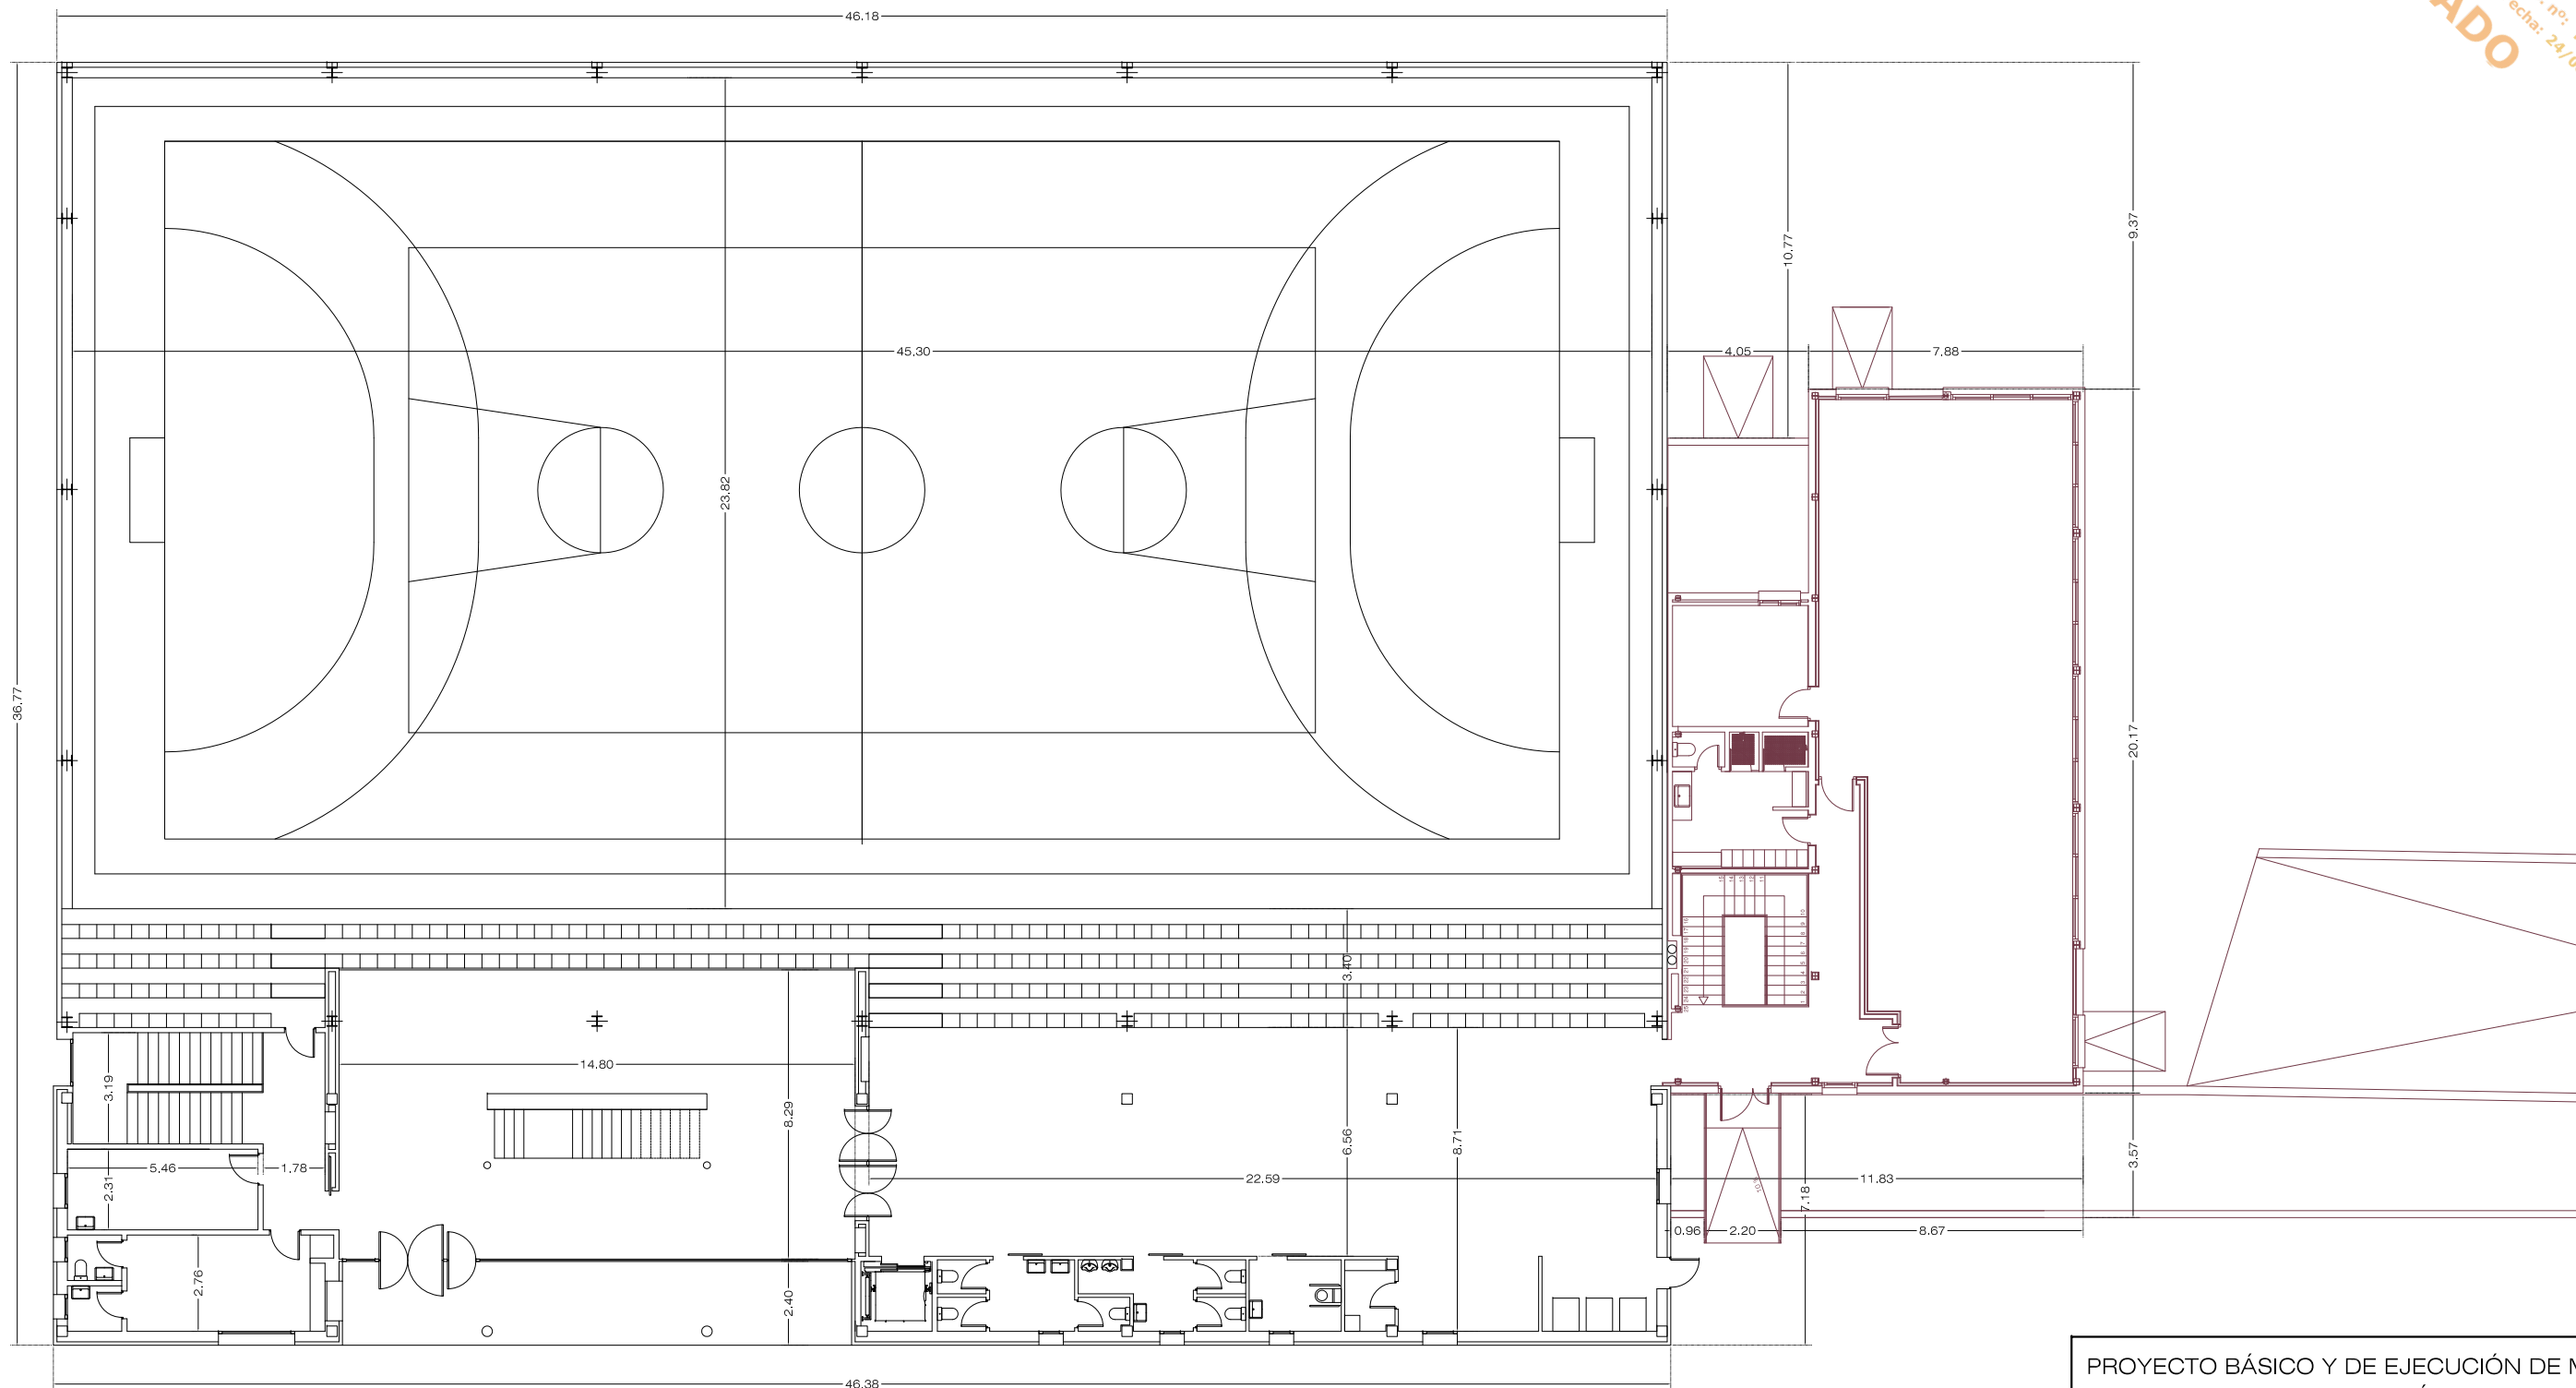

PLANTA PRIMERA. ACCESO PRINCIPAL

PROYECTO BÁSICO Y DE EJECUCIÓN DE MEJORA
DEL EDIFICIO DEL PABELLÓN POLIDEPORTIVO
MUNICIPAL MEDIANTE AMPLIACIÓN
CALLE SOL, 7 VALDETORRES DE JARAMA (MADRID)

ARQUITECTURA:
ESTADO AMPLIADO

PLANTA PRIMERA GENERAL

A09


FECHA: JULIO 2018

ESCALA: 1/200


PROPIEDAD:
EXCMO. AYUNTAMIENTO DE VALDETORRES




ARQUITECTO: 19236 COAM
NIEVES LÓPEZ COLINO

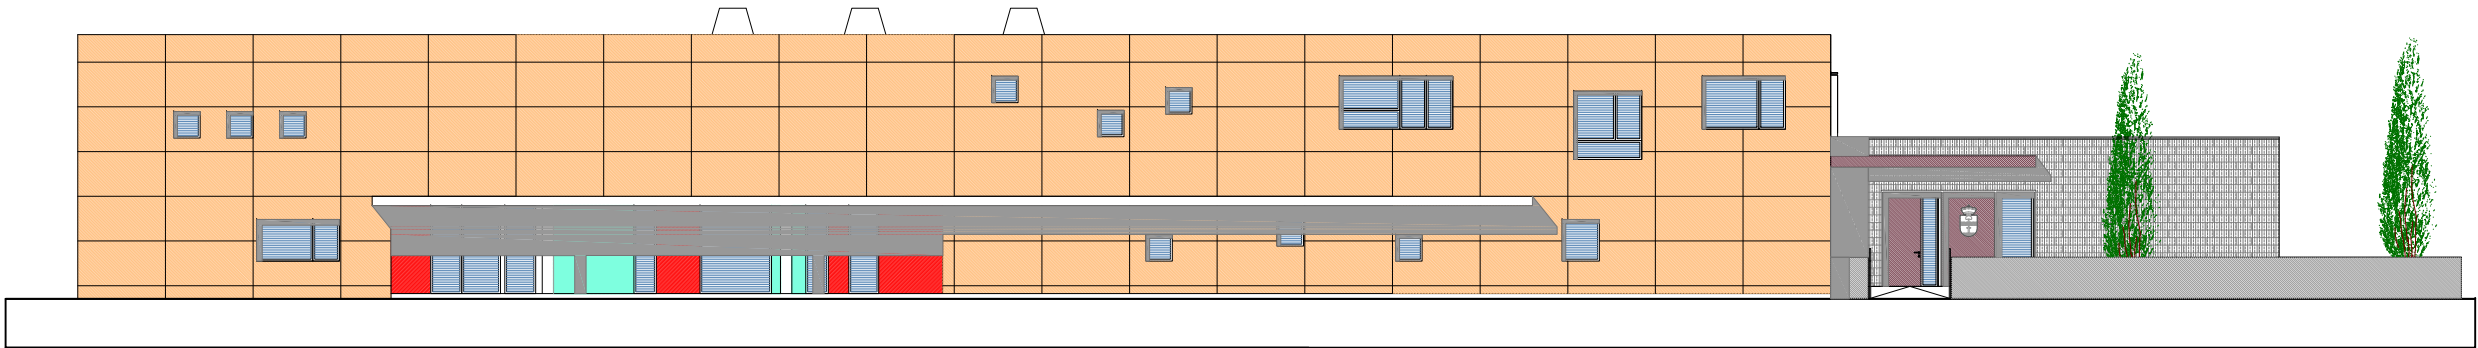


ALZADO NOROESTE

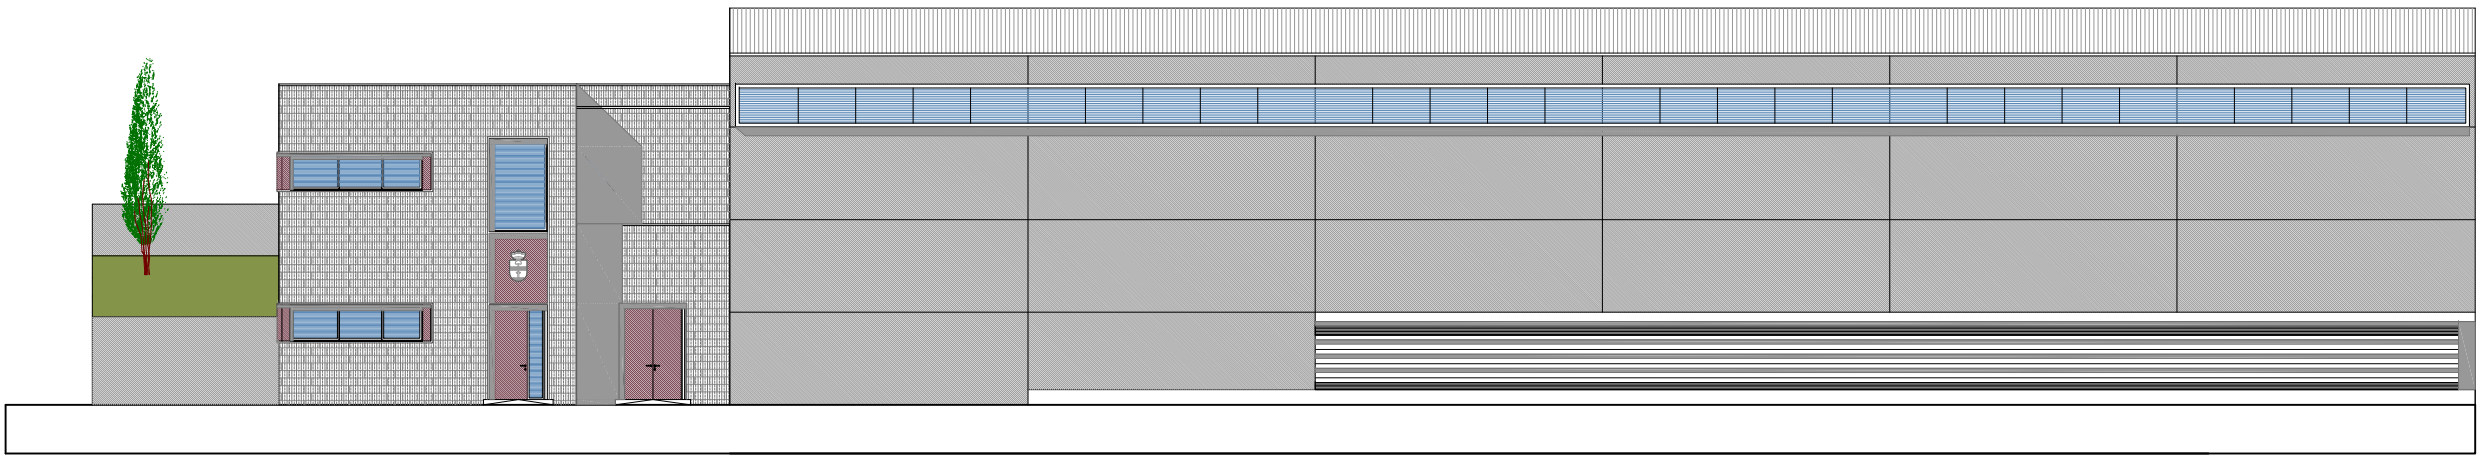

ALZADO SURESTE

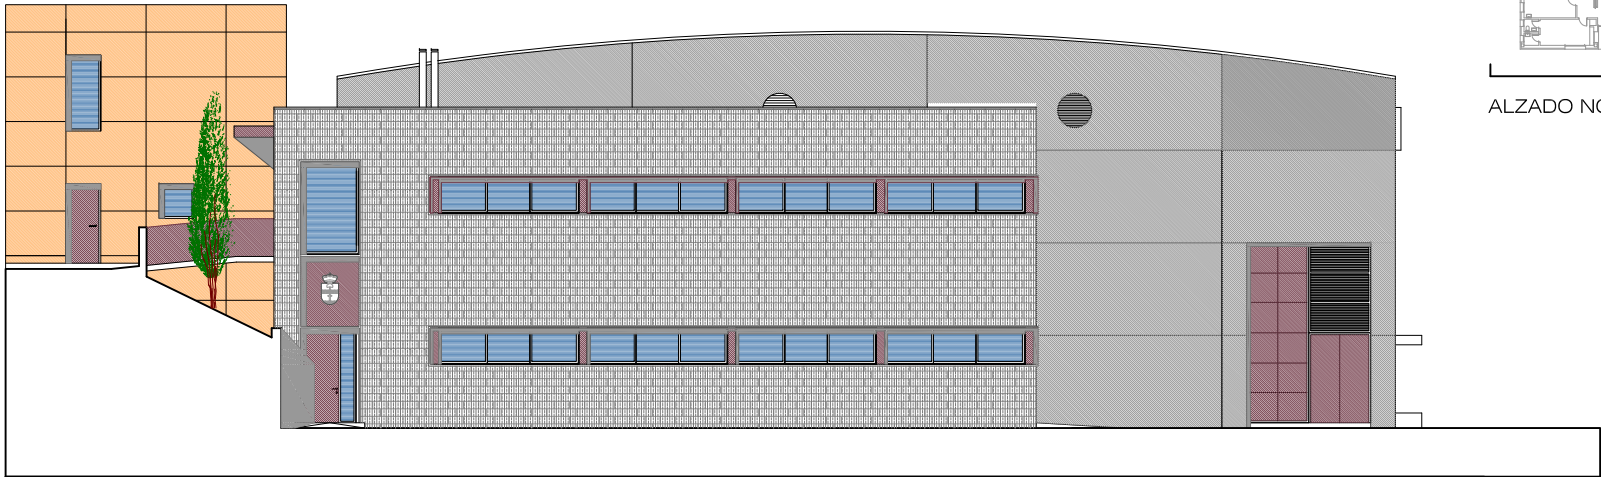

ALZADO SUROESTE

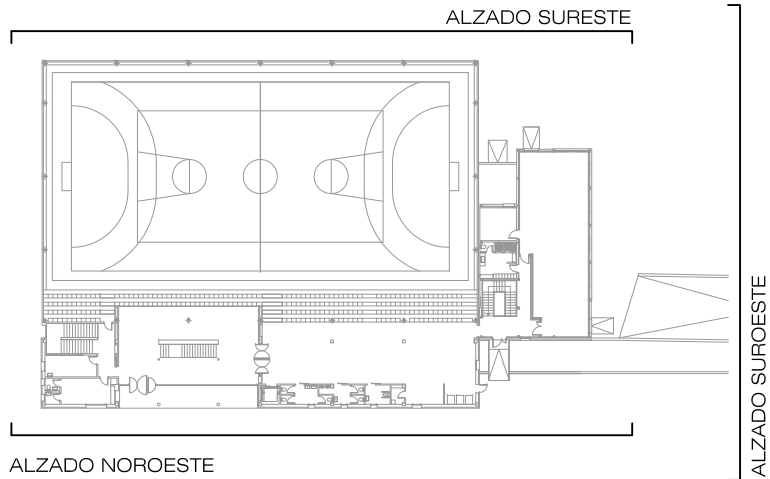

ALZADO NOROESTE

PROYECTO BÁSICO Y DE EJECUCIÓN DE MEJORA
DEL EDIFICIO DEL PABELLÓN POLIDEPORTIVO
MUNICIPAL MEDIANTE AMPLIACIÓN

CALLE SOL, 7 VALDETORRES DE JARAMA (MADRID)

ARQUITECTURA:
ESTADO AMPLIADO

ALZADOS GENERALES

A10


FECHA: JULIO 2018

ESCALA: 1/200

PROPIEDAD:
EXCMO. AYUNTAMIENTO DE VALDETORRES



ARQUITECTO: 19236 COAM
NIEVES LÓPEZ COLINO

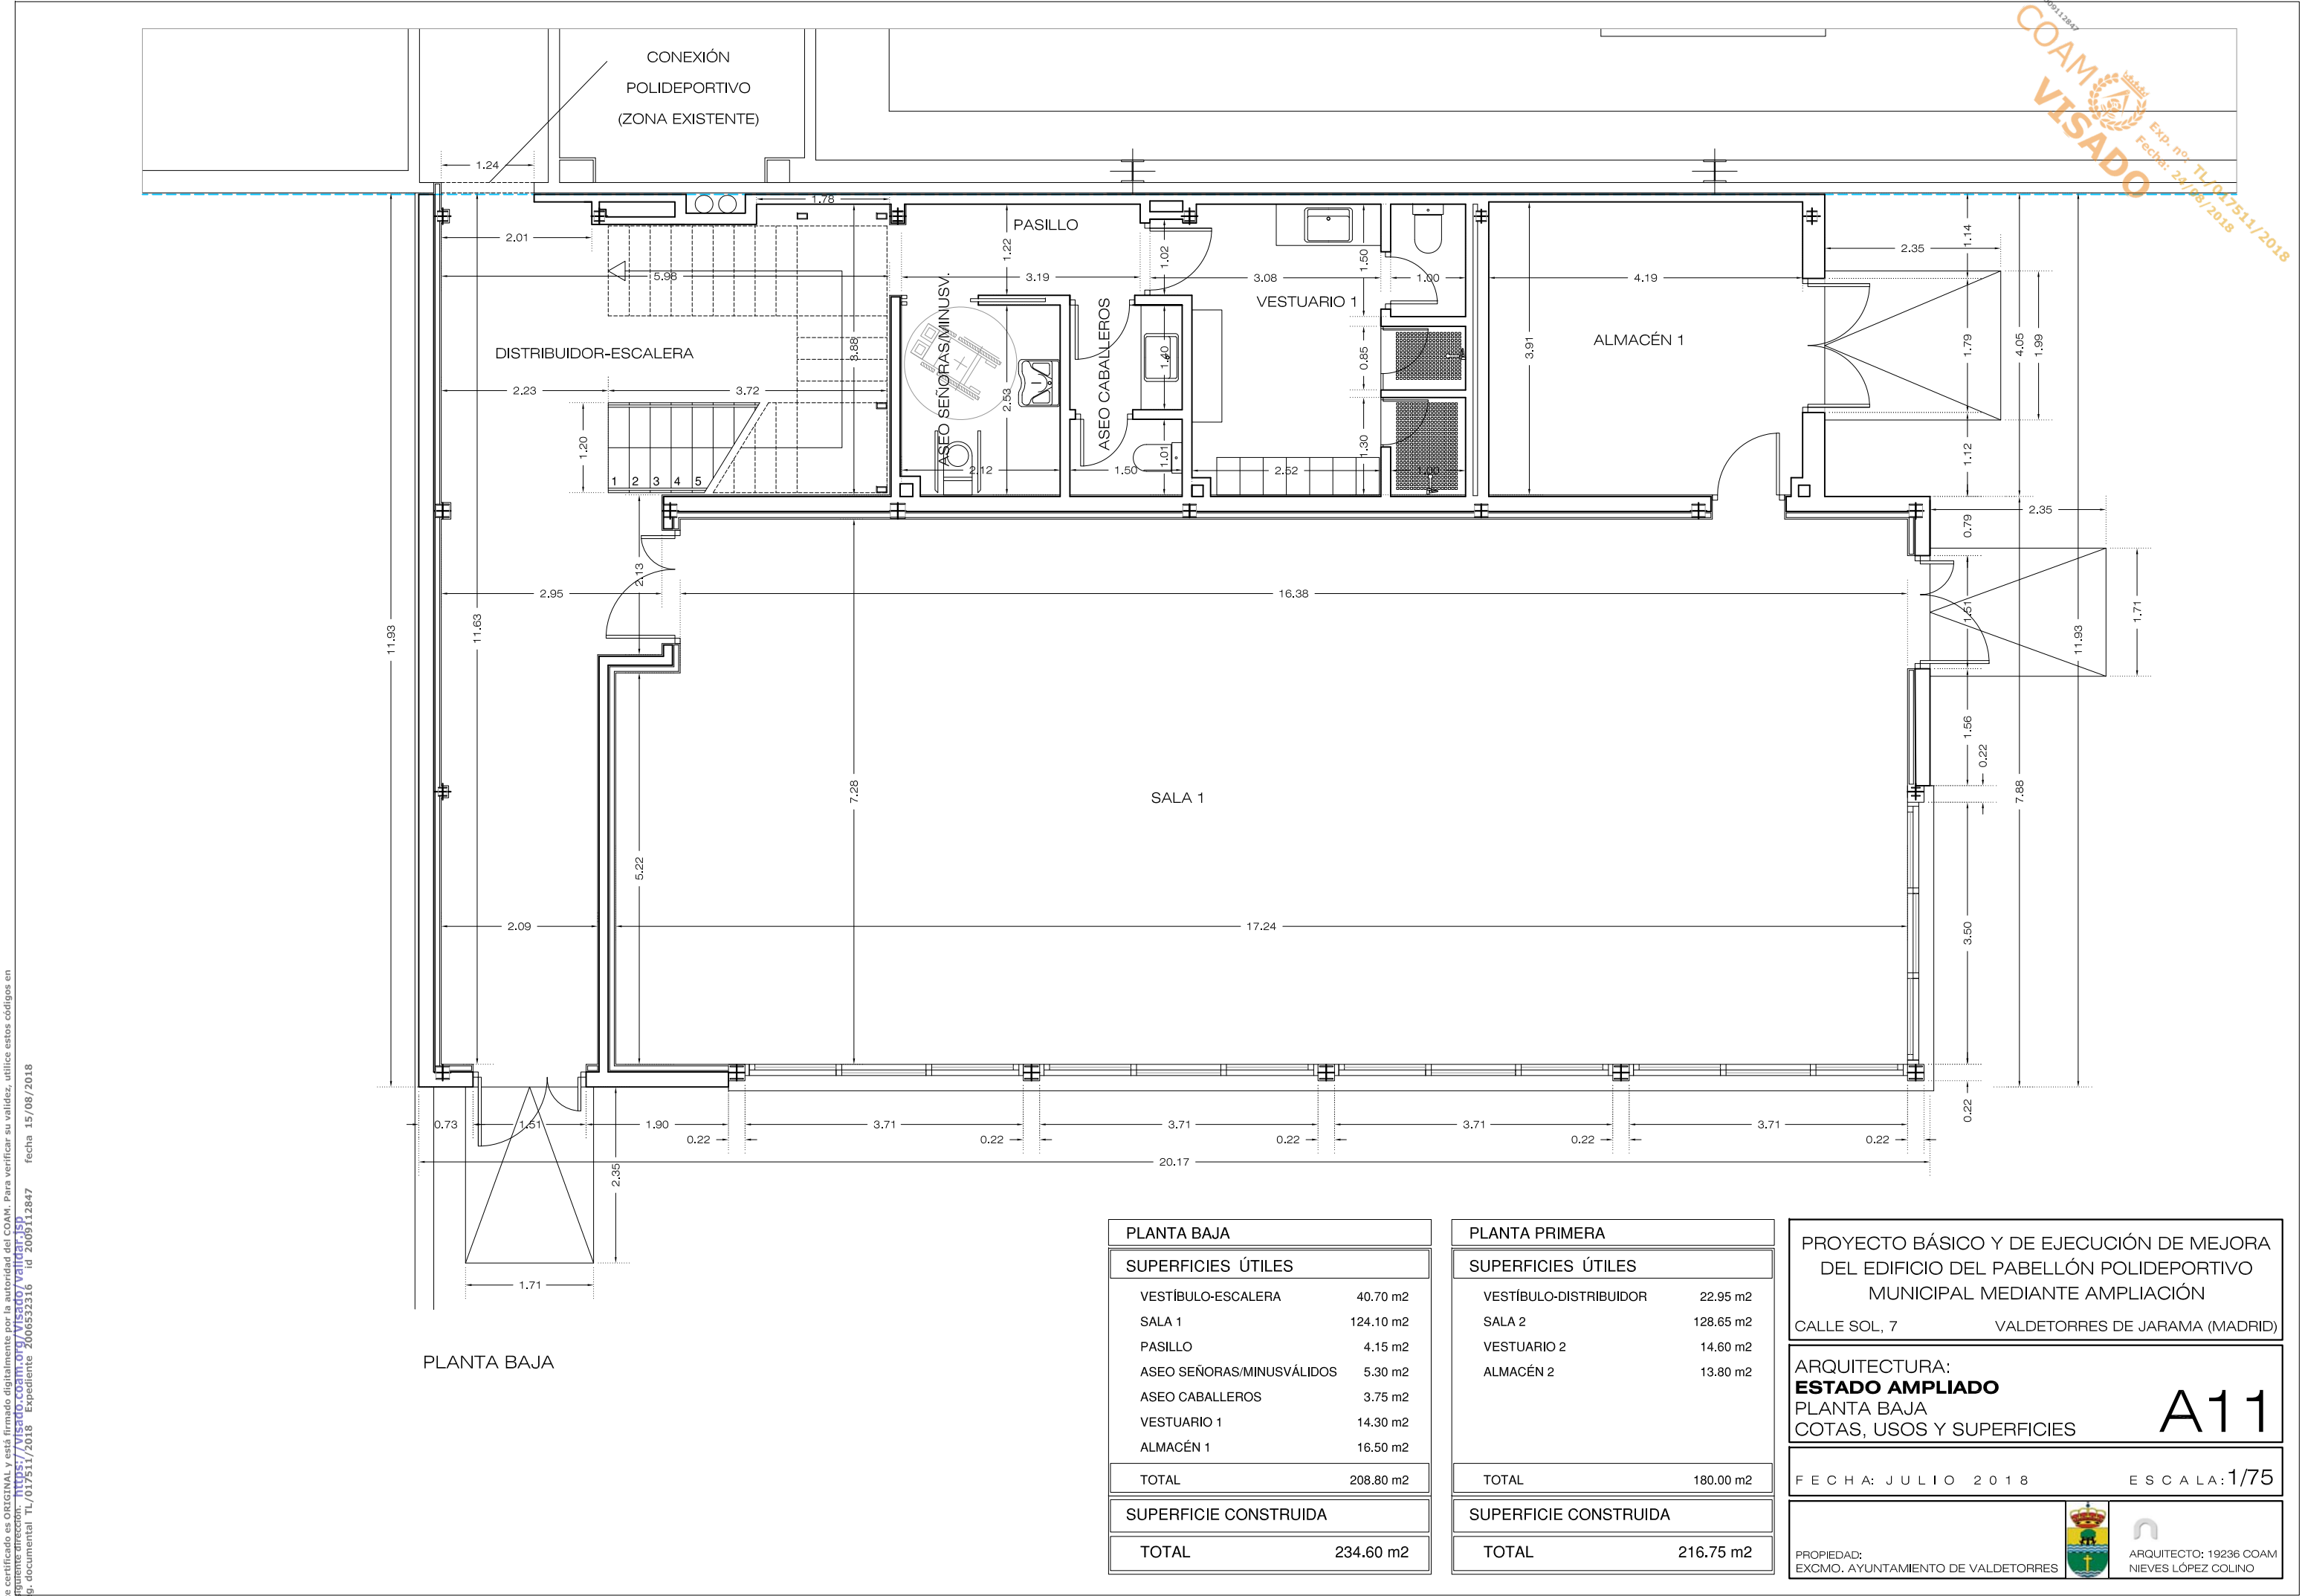

PLANTA BAJA	
SUPERFICIES ÚTILES	
VESTÍBULO-ESCALERA	40.70 m2
SALA 1	124.10 m2
PASILLO	4.15 m2
ASEO SEÑORAS/MINUSVÁLIDOS	5.30 m2
ASEO CABALLEROS	3.75 m2
VESTUARIO 1	14.30 m2
ALMACÉN 1	16.50 m2
TOTAL	208.80 m2
SUPERFICIE CONSTRUIDA	
TOTAL	234.60 m2

PLANTA PRIMERA	
SUPERFICIES ÚTILES	
VESTÍBULO-DISTRIBUIDOR	22.95 m2
SALA 2	128.65 m2
VESTUARIO 2	14.60 m2
ALMACÉN 2	13.80 m2
TOTAL	180.00 m2
SUPERFICIE CONSTRUIDA	
TOTAL	216.75 m2

PROYECTO BÁSICO Y DE EJECUCIÓN DE MEJORA DEL EDIFICIO DEL PABELLÓN POLIDEPORTIVO MUNICIPAL MEDIANTE AMPLIACIÓN

CALLE SOL, 7 VALDETORRES DE JARAMA (MADRID)


ARQUITECTURA:
ESTADO AMPLIADO
PLANTA BAJA
COTAS, USOS Y SUPERFICIES

FECHA: JULIO 2018 ESCALA: 1/75

PROPIEDAD: EXCMO. AYUNTAMIENTO DE VALDETORRES

ARQUITECTO: 19236 COAM NIEVES LÓPEZ COLINO

A11

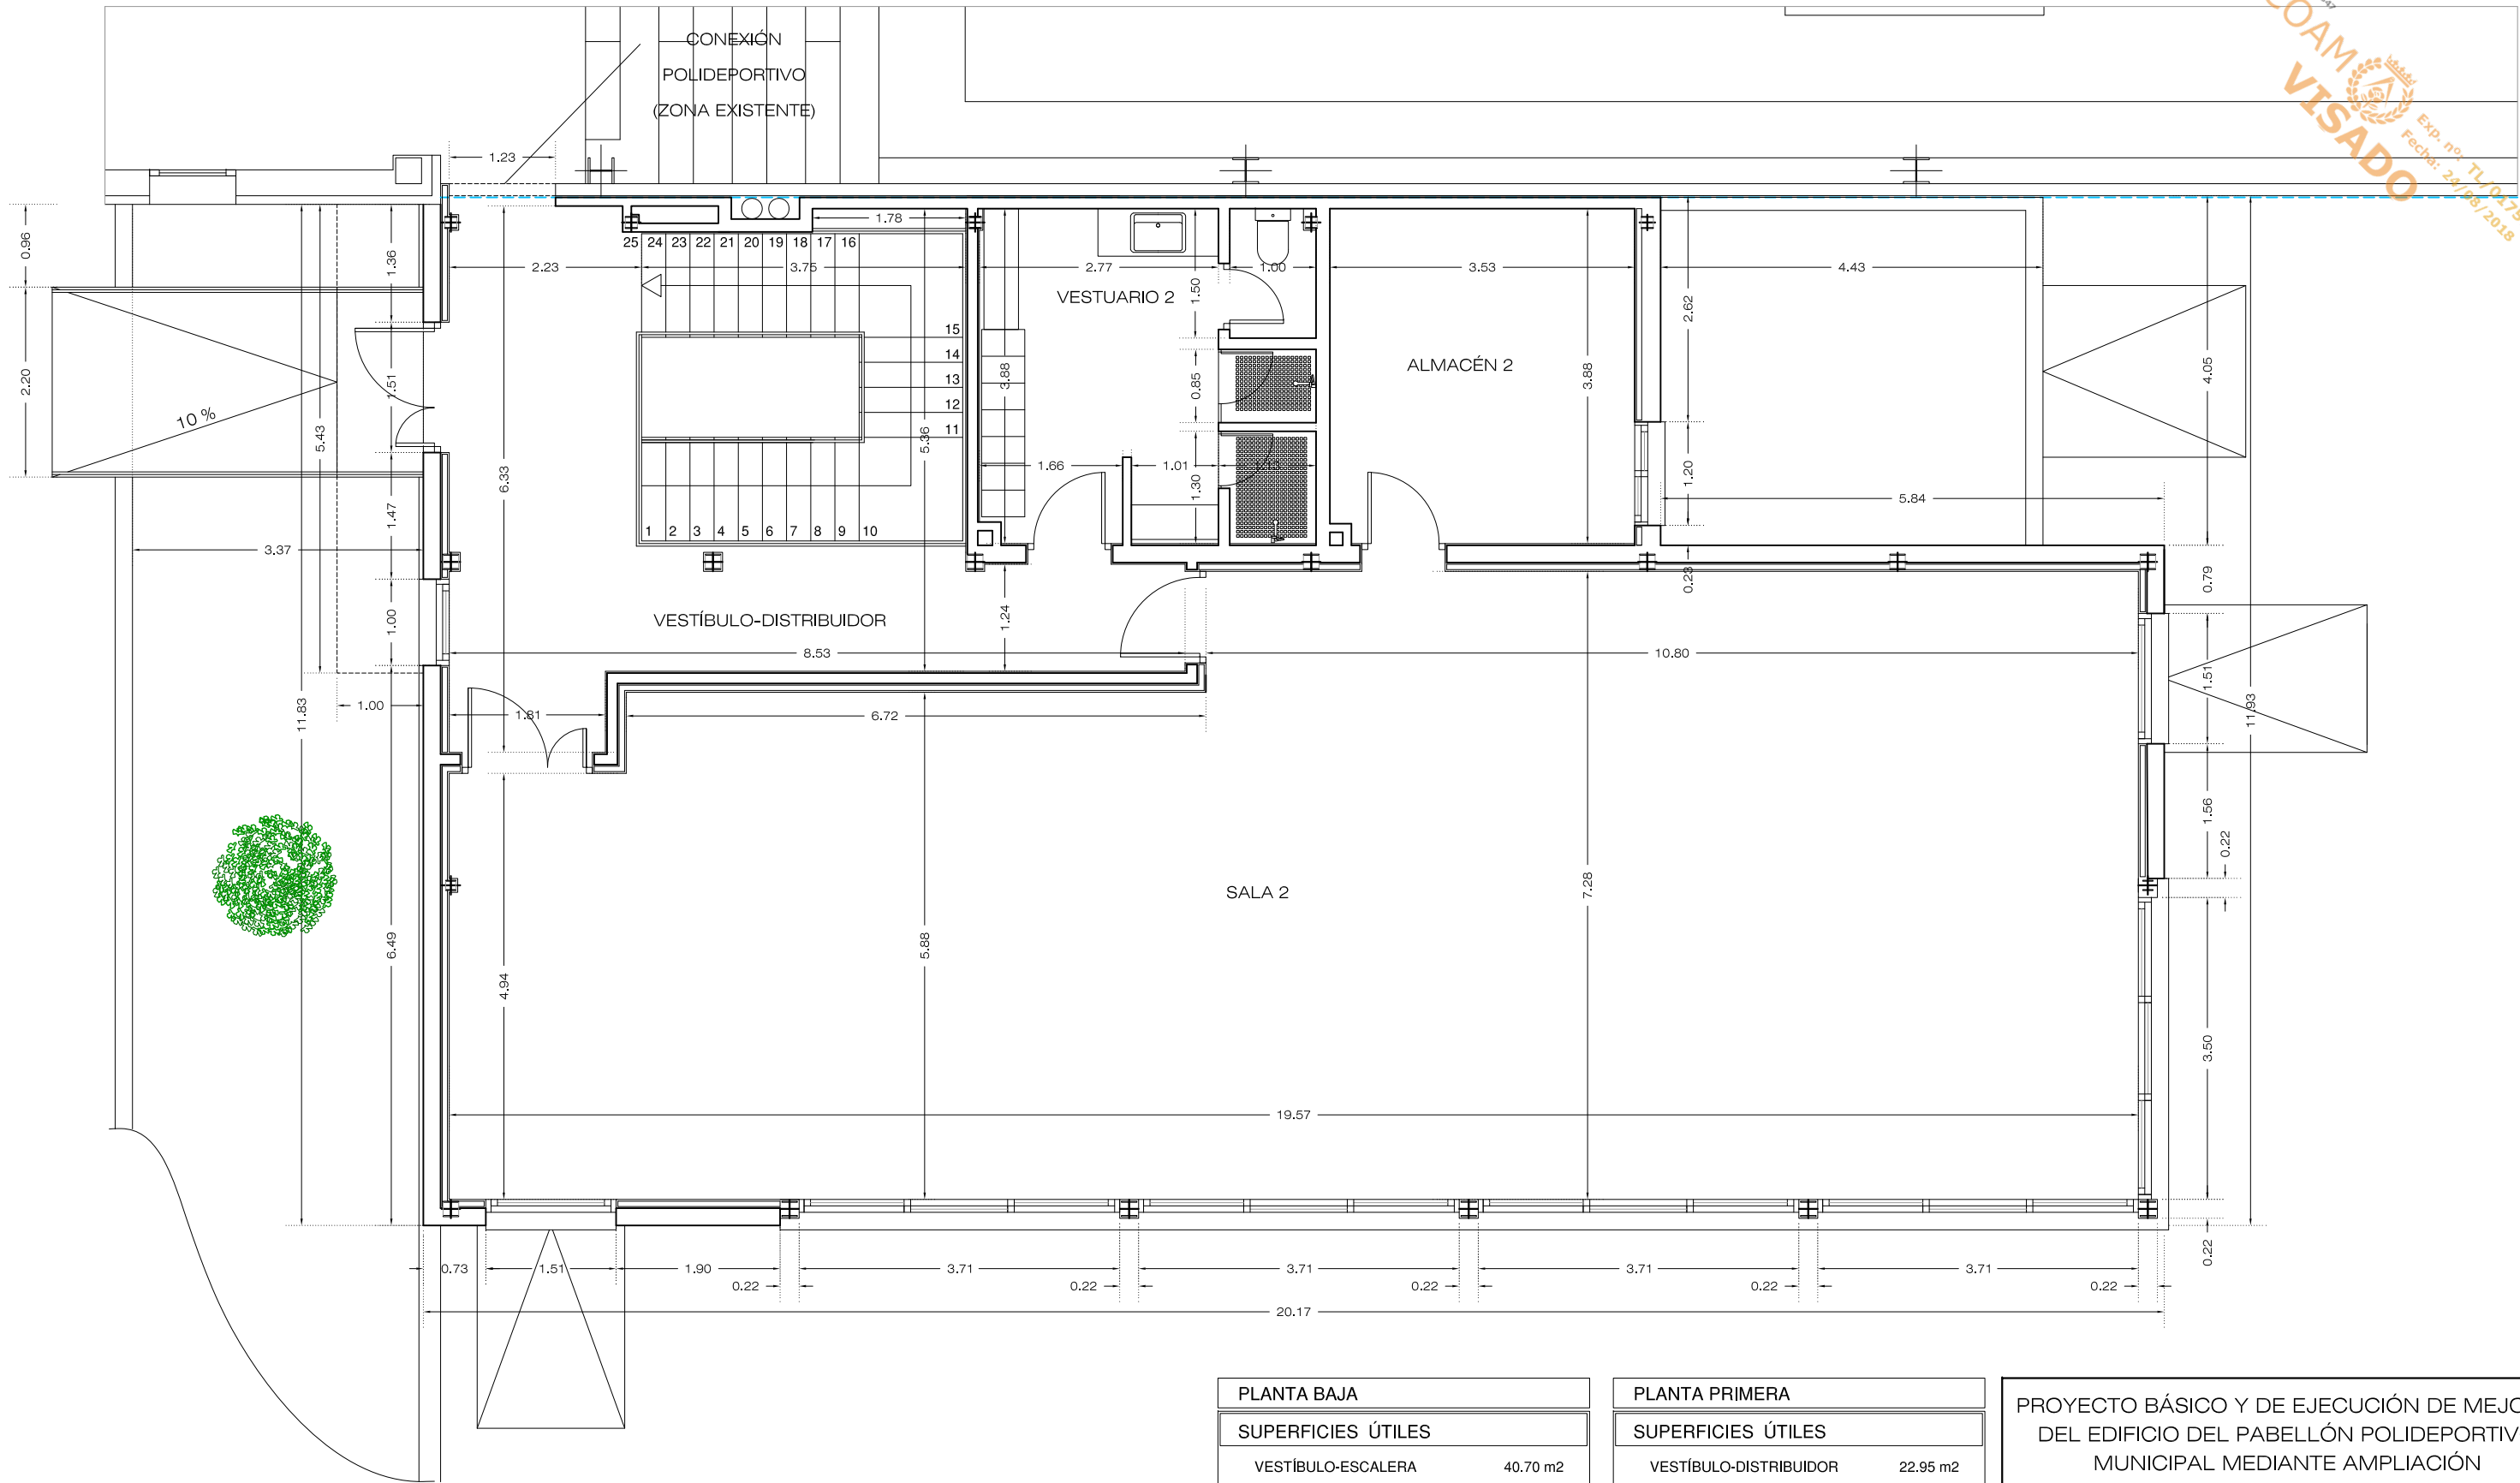

PLANTA PRIMERA

PLANTA BAJA	
SUPERFICIES ÚTILES	
VESTÍBULO-ESCALERA	40.70 m2
SALA 1	124.10 m2
PASILLO	4.15 m2
ASEO SEÑORAS/MINUSVÁLIDOS	5.30 m2
ASEO CABALLEROS	3.75 m2
VESTUARIO 1	14.30 m2
ALMACÉN 1	16.50 m2
TOTAL	208.20 m2
SUPERFICIE CONSTRUIDA	
TOTAL	234.60 m2

PLANTA PRIMERA	
SUPERFICIES ÚTILES	
VESTÍBULO-DISTRIBUIDOR	22.95 m2
SALA 2	128.65 m2
VESTUARIO 2	14.60 m2
ALMACÉN 2	13.80 m2
TOTAL	180.00 m2
SUPERFICIE CONSTRUIDA	
TOTAL	216.75 m2

PROYECTO BÁSICO Y DE EJECUCIÓN DE MEJORA DEL EDIFICIO DEL PABELLÓN POLIDEPORTIVO MUNICIPAL MEDIANTE AMPLIACIÓN

CALLE SOL, 7 VALDETORRES DE JARAMA (MADRID)

ARQUITECTURA:

ESTADO AMPLIADO

PLANTA PRIMERA

COTAS, USOS Y SUPERFICIES

FECHA: JULIO 2018


ESCALA: 1/75

PROPIEDAD: EXCMO. AYUNTAMIENTO DE VALDETORRES

ARQUITECTO: 19236 COAM NIEVES LÓPEZ COLINO

A12

Este certificado es ORIGINAL y está firmado digitalmente por la autoridad del COAM. Para verificar su validez, utilice estos códigos en la siguiente dirección: <https://visado.coam.org/visado/validar.jsp> fecha 15/08/2018
Reg. documental TL/017511/2018 Expediente 2006532316

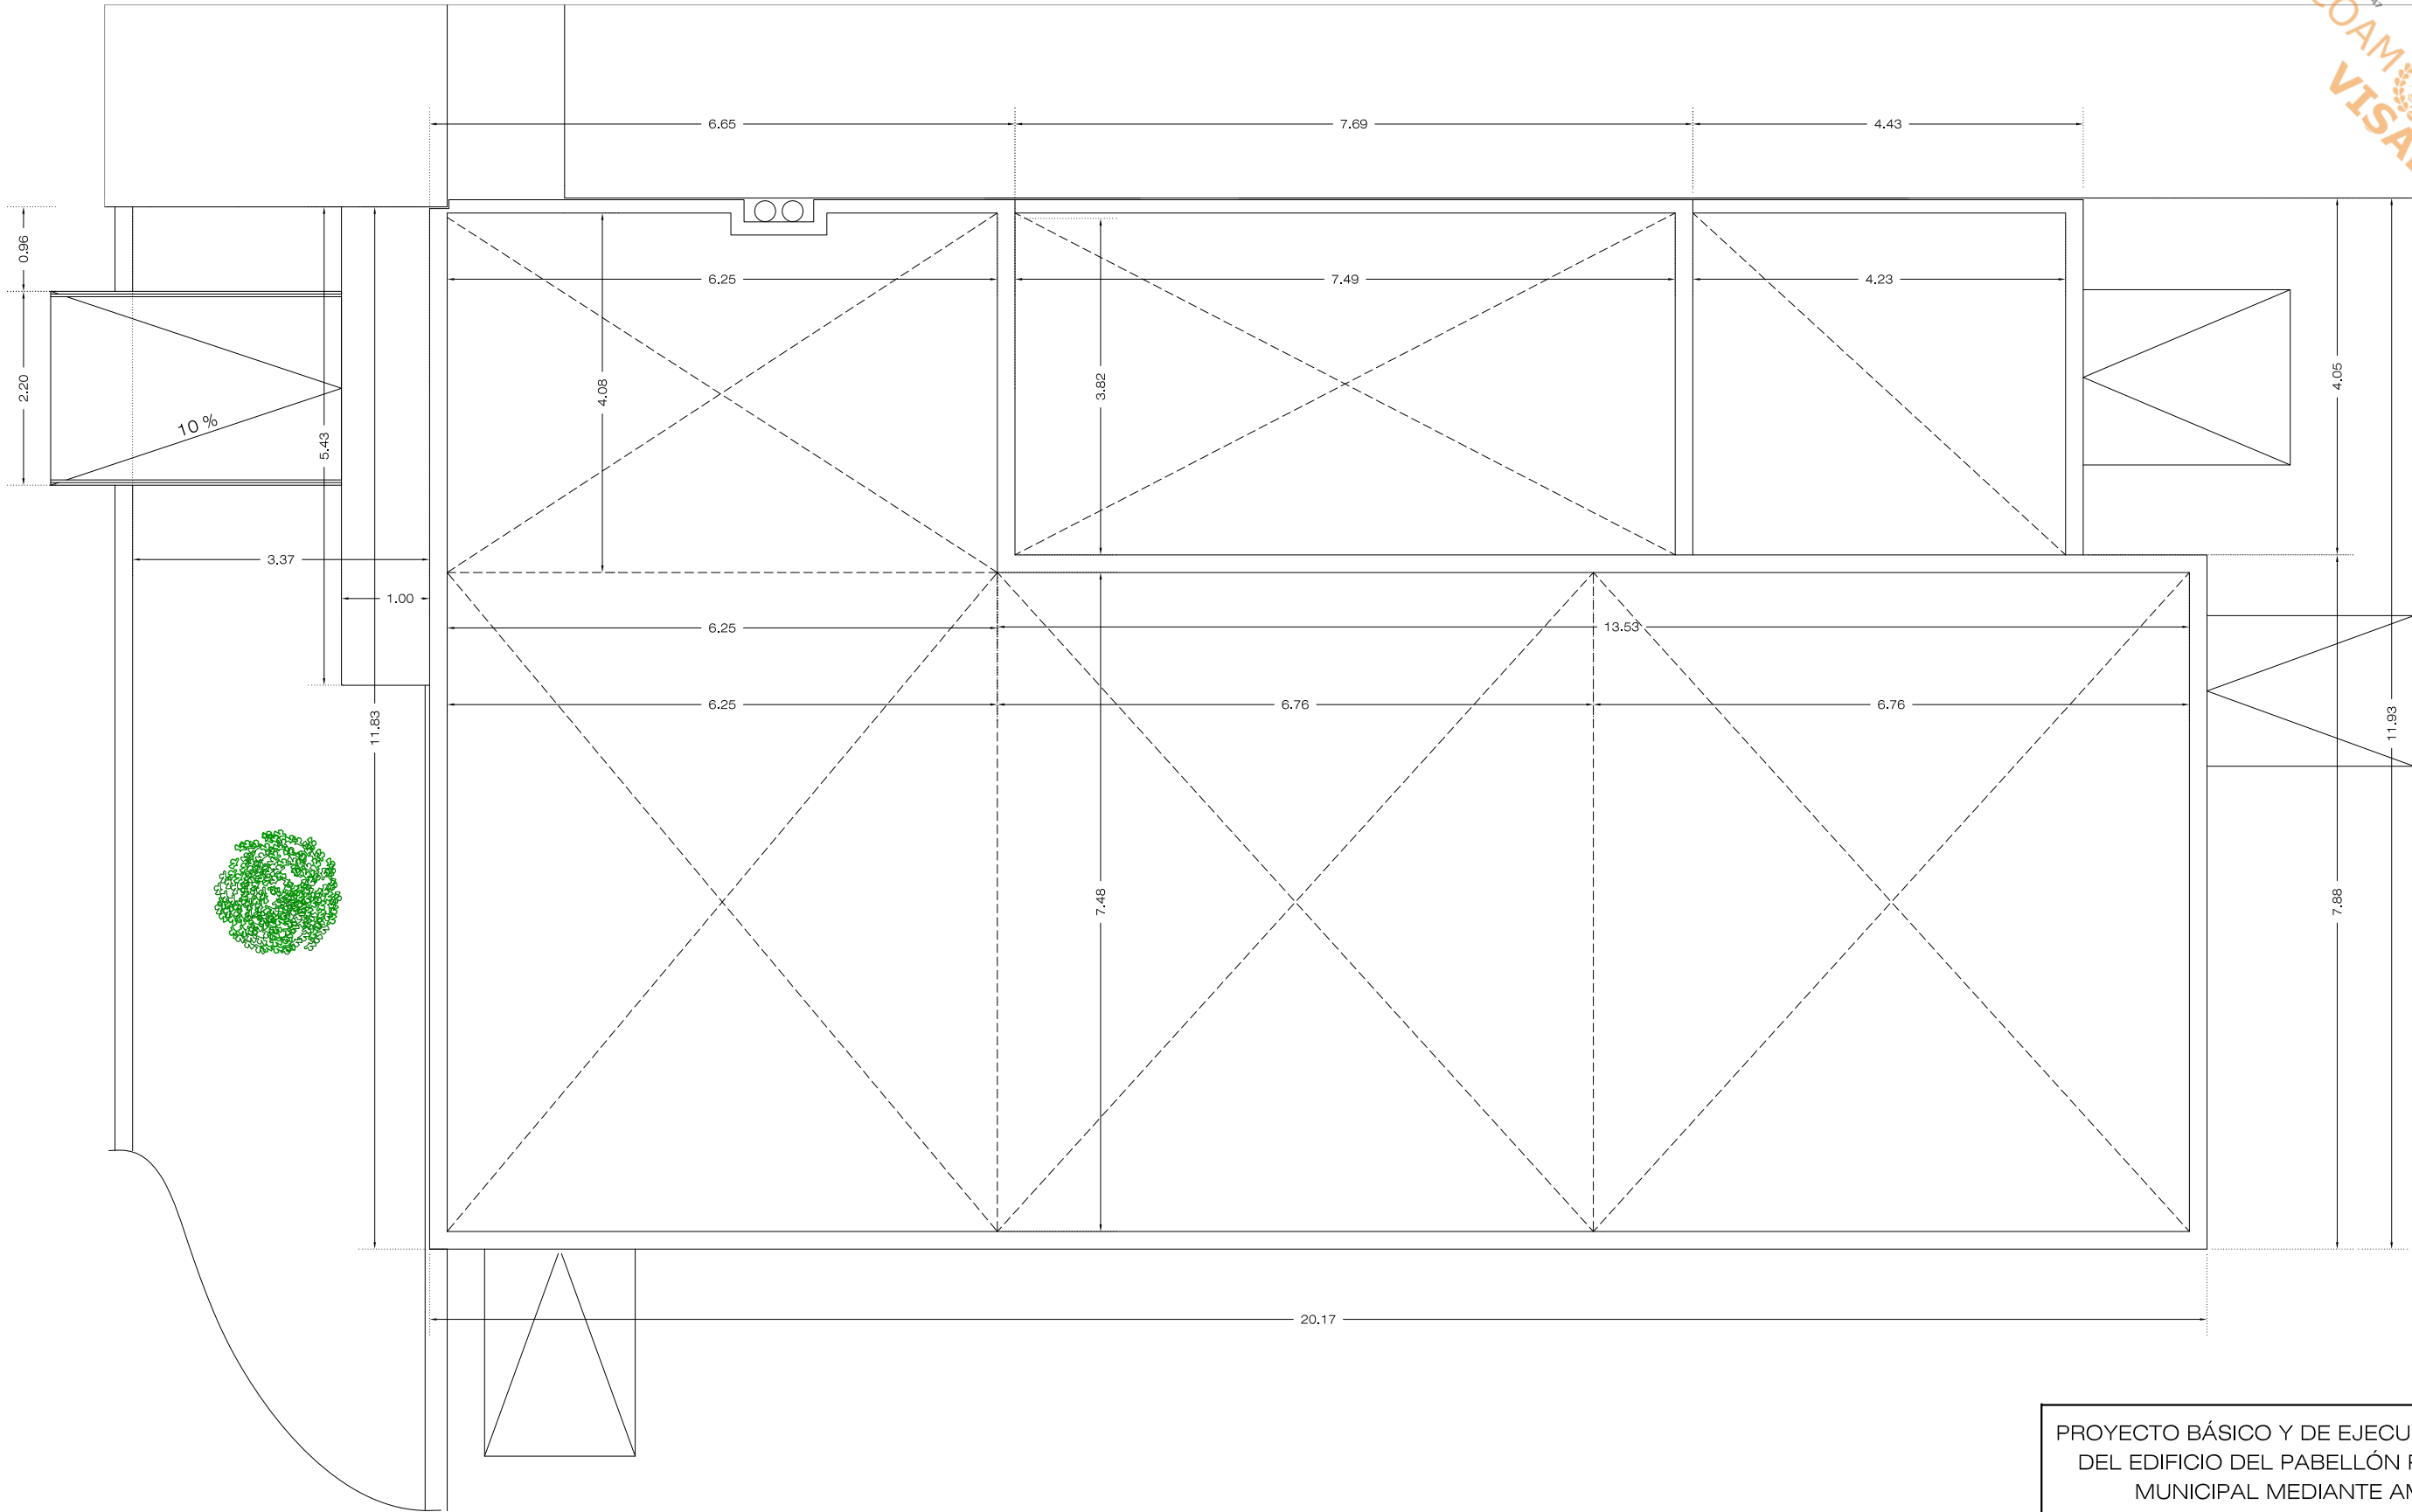

PLANTA DE CUBIERTAS

COAM
VISADO
Exp. nº: TL/017511/2018
Fecha: 24/08/2018

PROYECTO BÁSICO Y DE EJECUCIÓN DE MEJORA
DEL EDIFICIO DEL PABELLÓN POLIDEPORTIVO
MUNICIPAL MEDIANTE AMPLIACIÓN
CALLE SOL, 7 VALDETORRES DE JARAMA (MADRID)

ARQUITECTURA:
ESTADO AMPLIADO
PLANTA DE CUBIERTAS
COTAS

A13


FECHA: JULIO 2018 ESCALA: 1/75

PROPIEDAD:
EXCMO. AYUNTAMIENTO DE VALDETORRES




ARQUITECTO: 19236 COAM
NIEVES LÓPEZ COLINO



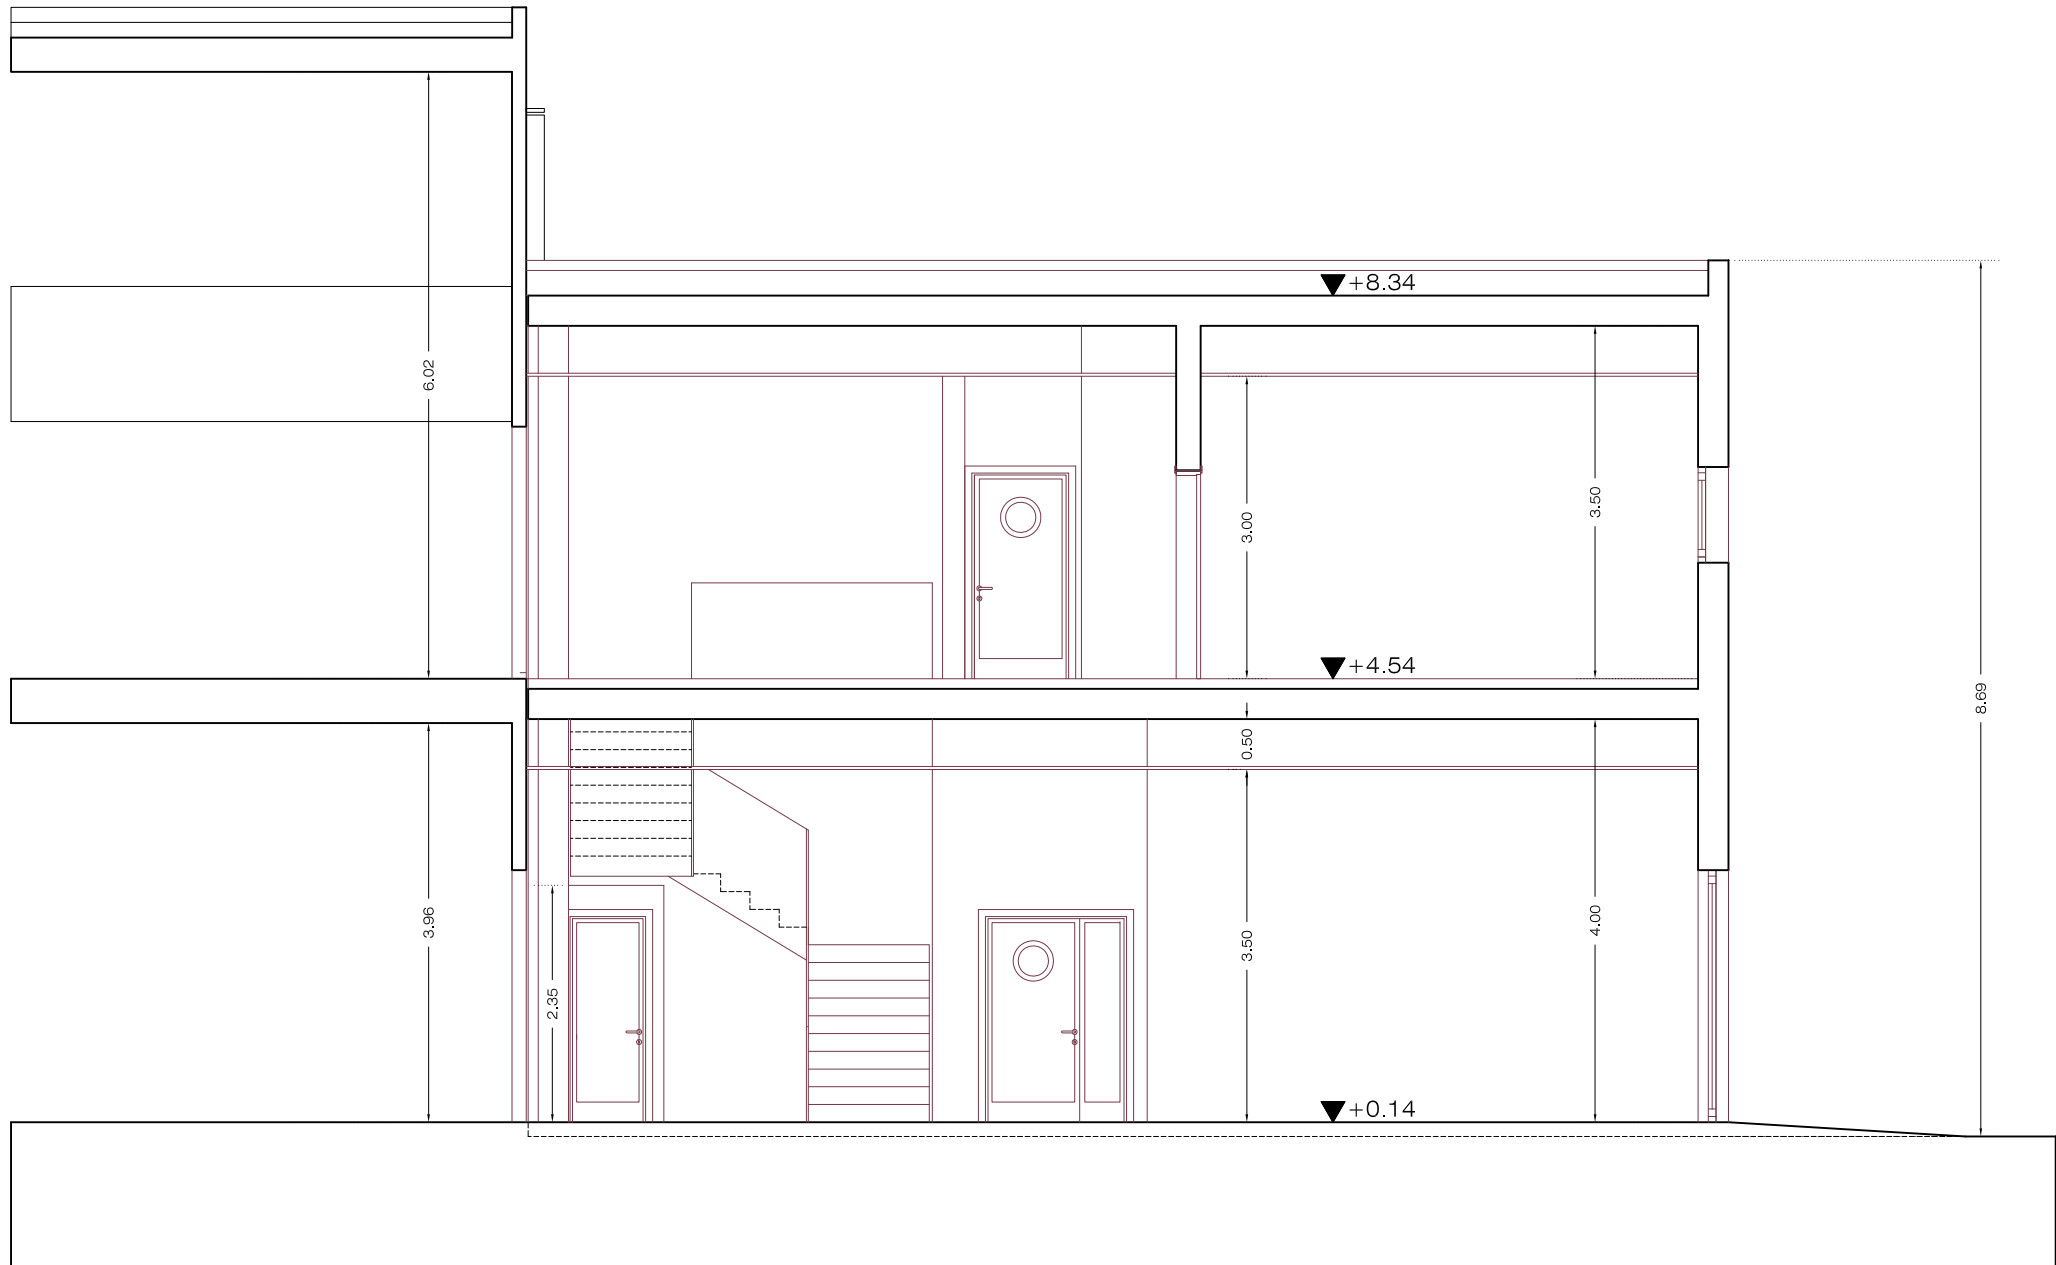

SECCIÓN 1

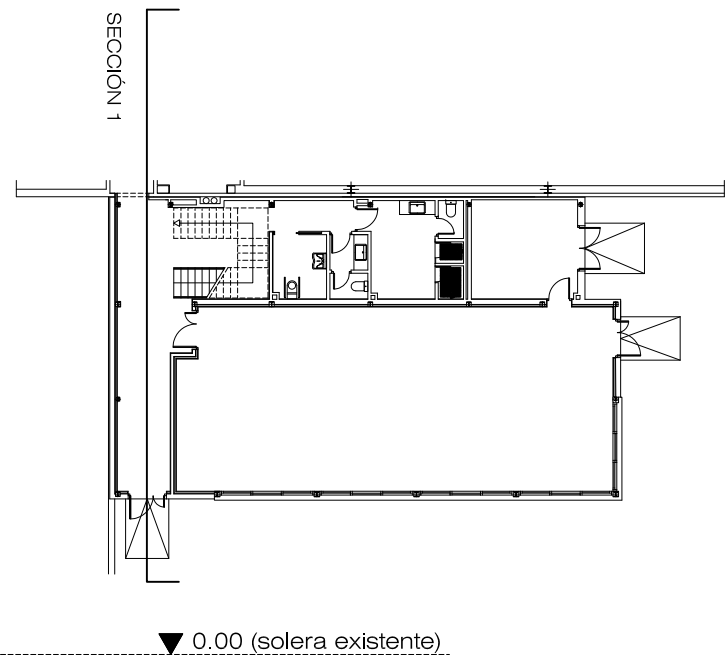

PROYECTO BÁSICO Y DE EJECUCIÓN DE MEJORA
DEL EDIFICIO DEL PABELLÓN POLIDEPORTIVO
MUNICIPAL MEDIANTE AMPLIACIÓN

CALLE SOL, 7 VALDETORRES DE JARAMA (MADRID)

ARQUITECTURA:
ESTADO AMPLIADO

SECCIÓN 1

A14


FECHA: JULIO 2018

ESCALA: 1/75


PROPIEDAD:
EXCMO. AYUNTAMIENTO DE VALDETORRES



ARQUITECTO: 19236 COAM
NIEVES LÓPEZ COLINO

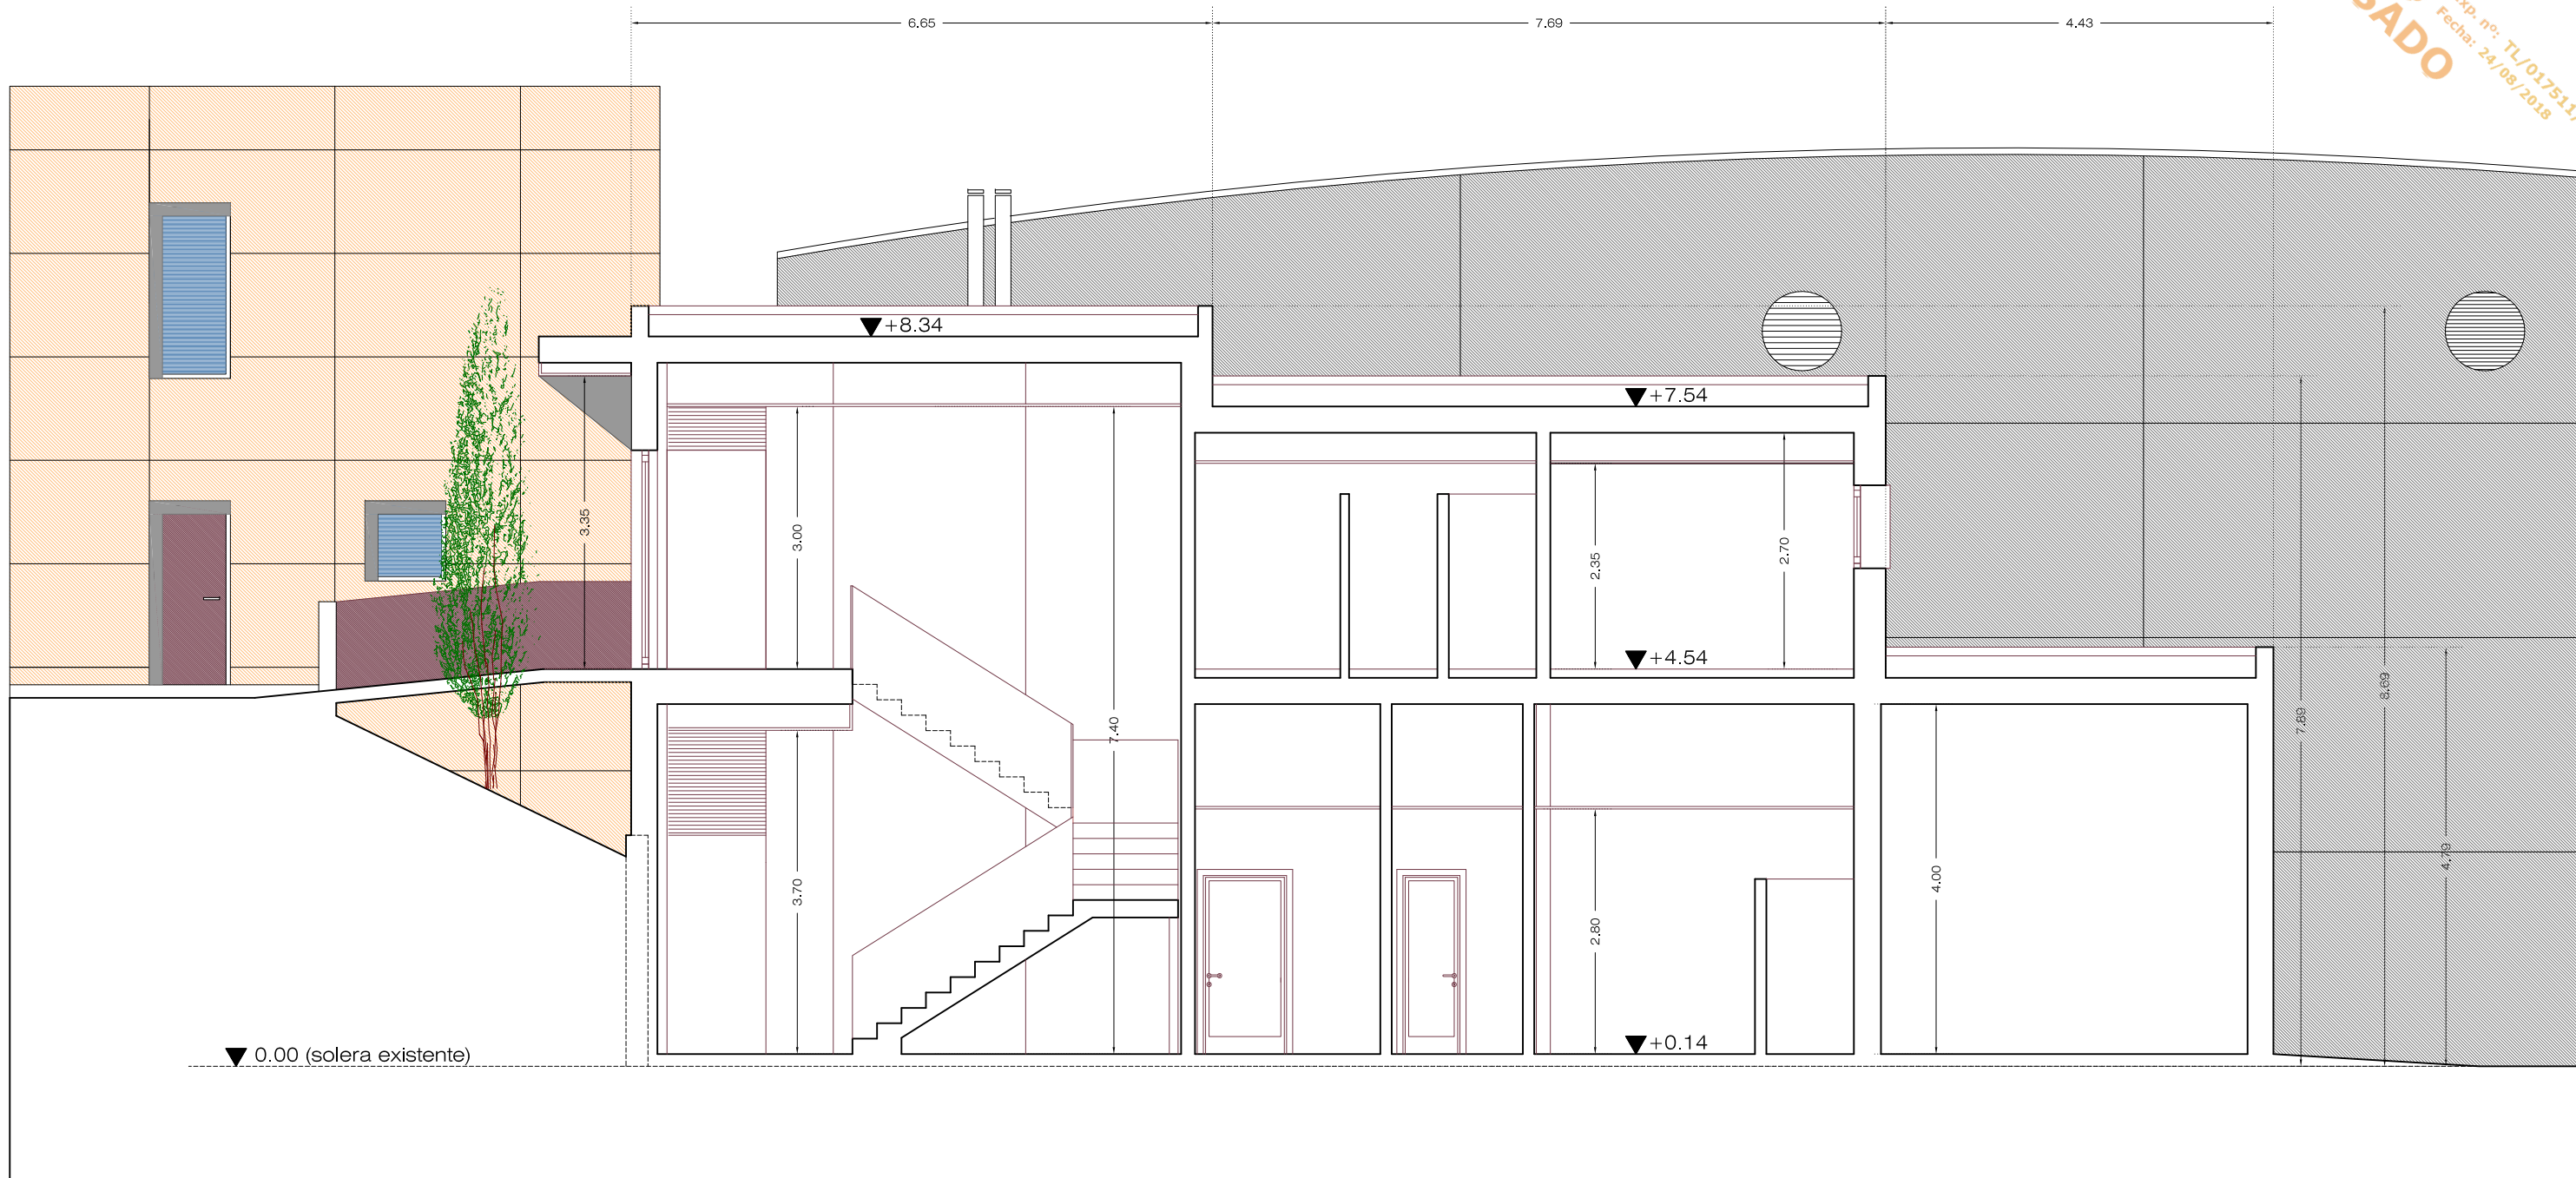

SECCIÓN 2

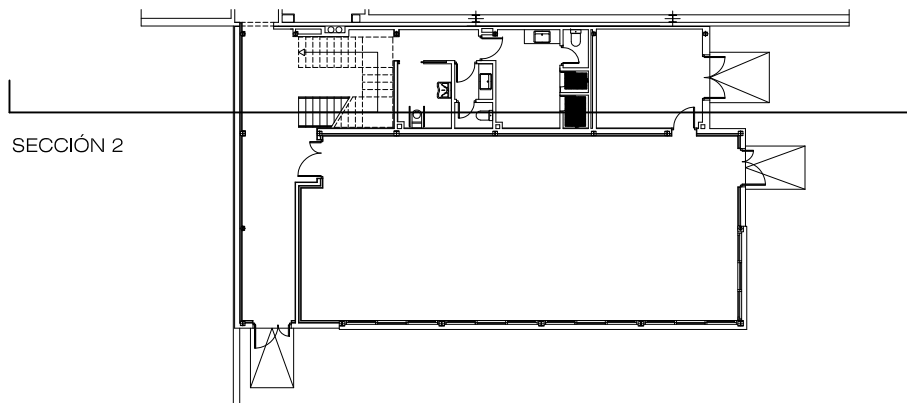

PROYECTO BÁSICO Y DE EJECUCIÓN DE MEJORA
DEL EDIFICIO DEL PABELLÓN POLIDEPORTIVO
MUNICIPAL MEDIANTE AMPLIACIÓN

CALLE SOL, 7 VALDETORRES DE JARAMA (MADRID)

ARQUITECTURA:
ESTADO AMPLIADO

SECCIÓN 2

A15

FECHA: JULIO 2018

ESCALA: 1/75


PROPIEDAD:
EXCMO. AYUNTAMIENTO DE VALDETORRES




ARQUITECTO: 19236 COAM
NIEVES LÓPEZ COLINO




ALZADO NOROESTE. ACCESO PRINCIPAL

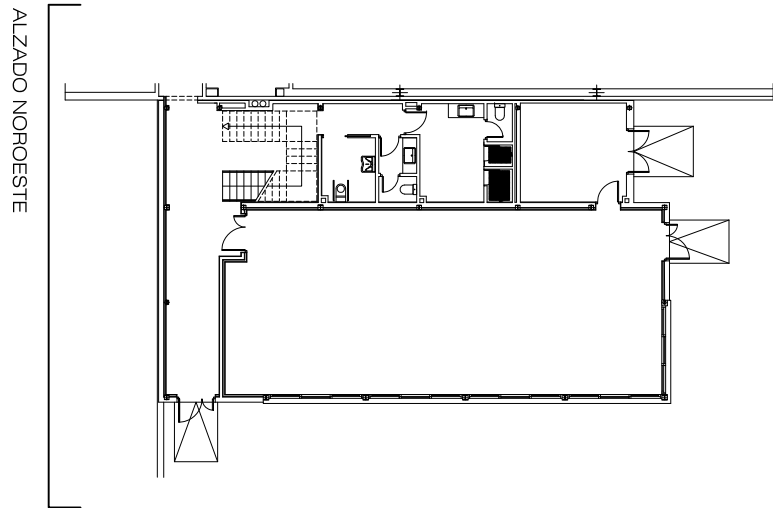

PROYECTO BÁSICO Y DE EJECUCIÓN DE MEJORA DEL EDIFICIO DEL PABELLÓN POLIDEPORTIVO MUNICIPAL MEDIANTE AMPLIACIÓN	
CALLE SOL, 7	VALDETORRES DE JARAMA (MADRID)
ARQUITECTURA: ESTADO AMPLIADO	A16
ALZADO NOROESTE	
FECHA: JULIO 2018	ESCALA: 1/75
PROPIEDAD: EXCMO. AYUNTAMIENTO DE VALDETORRES	ARQUITECTO: 19236 COAM NIEVES LÓPEZ COLINO

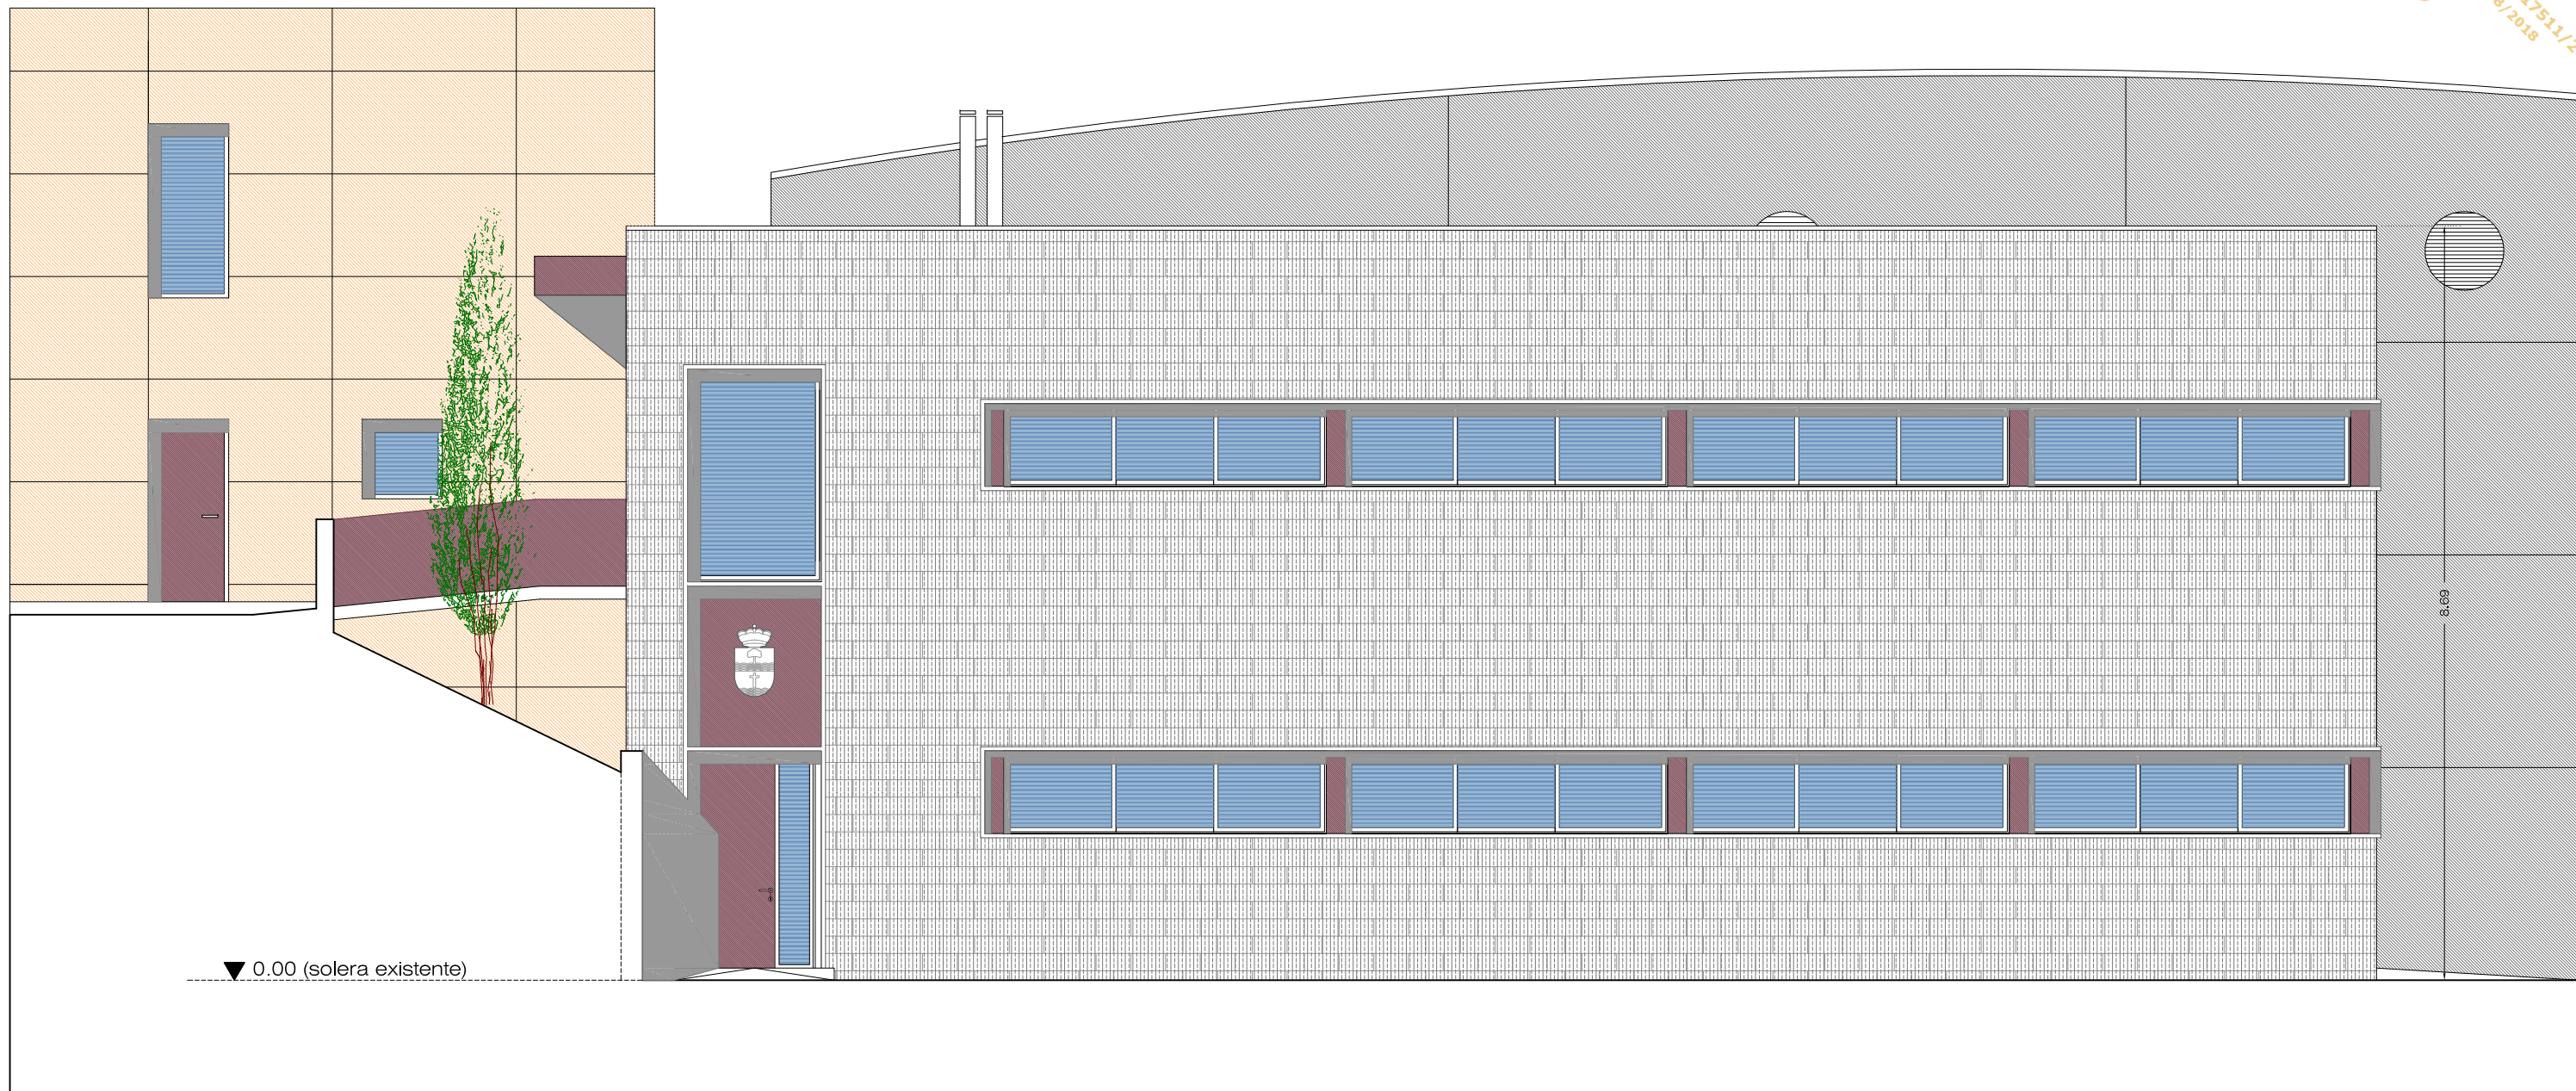

ALZADO SUROESTE. ACCESO LATERAL

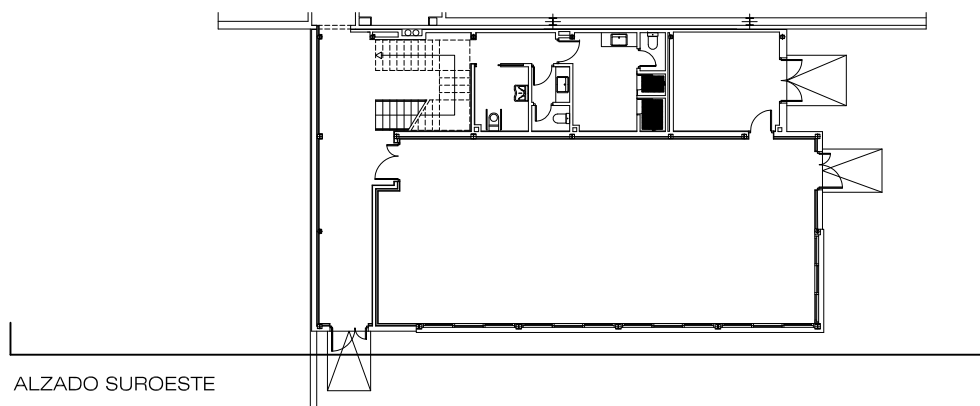


ALZADO SUROESTE

PROYECTO BÁSICO Y DE EJECUCIÓN DE MEJORA DEL EDIFICIO DEL PABELLÓN POLIDEPORTIVO MUNICIPAL MEDIANTE AMPLIACIÓN	
CALLE SOL, 7	VALDETORRES DE JARAMA (MADRID)
ARQUITECTURA: ESTADO AMPLIADO	A17
ALZADO SUROESTE	
FECHA: JULIO 2018	ESCALA: 1/75
PROPIEDAD: EXCMO. AYUNTAMIENTO DE VALDETORRES	ARQUITECTO: 19236 COAM NIEVES LÓPEZ COLINO



ALZADO SURESTE. ACCESO POSTERIOR

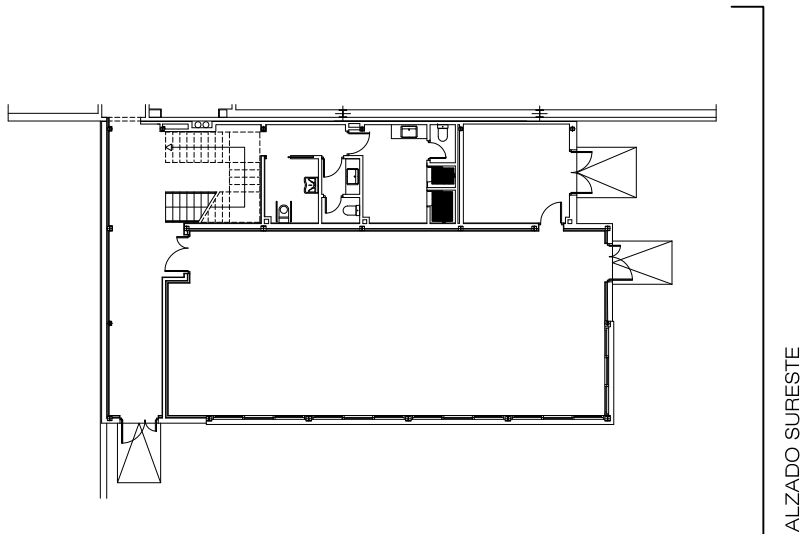

PROYECTO BÁSICO Y DE EJECUCIÓN DE MEJORA
DEL EDIFICIO DEL PABELLÓN POLIDEPORTIVO
MUNICIPAL MEDIANTE AMPLIACIÓN

CALLE SOL, 7 VALDETORRES DE JARAMA (MADRID)

ARQUITECTURA:
ESTADO AMPLIADO

ALZADO SURESTE

A18

FECHA: JULIO 2018

ESCALA: 1/75

PROPIEDAD:
EXCMO. AYUNTAMIENTO DE VALDETORRES




ARQUITECTO: 19236 COAM
NIEVES LÓPEZ COLINO




MB.01	MB.02	MB.01.01	MB.01.02	MB.01.03
1. BLOQUE HORMIGÓN SPLIT HIDRÓFUGO 40X20X20 2. ENFOSCADO e=15 mm FRATASADO HIDRÓFUGO 3. PANEL SEMIRRÍGIDO LANA MINERAL 45 mm 4. TRASDOSADO AUTOPORTANTE DE PLACA YESO LAMINADO e=15 mm 5. PINTURA PLÁSTICA VINÍLICA MATE	1. BLOQUE HORMIGÓN SPLIT HIDRÓFUGO 40X20X20 2. ENFOSCADO e=15 mm FRATASADO HIDRÓFUGO 3. TABIQUE HUECO DOBLE e=7 cm 4. ENLUCIDO DE YESO e=15 mm 5. PINTURA PLÁSTICA VINÍLICA MATE	1. PINTURA PLÁSTICA VINÍLICA MATE 2. ENLUCIDO DE YESO e=15 mm 3. BLOQUE HORMIGÓN SPLIT HIDRÓFUGO 40X20X20 4. ENFOSCADO e=15 mm FRATASADO HIDRÓFUGO 5. PANEL SEMIRRÍGIDO LANA MINERAL 45 mm 6. TRASDOSADO AUTOPORTANTE DE PLACA YESO LAMINADO e=15 mm 7. PINTURA PLÁSTICA VINÍLICA MATE	1. ALICATADO 2. ENFOSCADO e=15 mm FRATASADO HIDRÓFUGO 3. BLOQUE HORMIGÓN SPLIT HIDRÓFUGO 40X20X20 4. ENFOSCADO e=15 mm FRATASADO HIDRÓFUGO 5. PANEL SEMIRRÍGIDO LANA MINERAL 45 mm 6. TRASDOSADO AUTOPORTANTE DE PLACA YESO LAMINADO e=15 mm 7. PINTURA PLÁSTICA VINÍLICA MATE	1. ALICATADO 2. ENFOSCADO e=15 mm FRATASADO HIDRÓFUGO 3. BLOQUE HORMIGÓN SPLIT HIDRÓFUGO 40X20X20 4. ENLUCIDO DE YESO e=15 mm 5. PINTURA PLÁSTICA VINÍLICA MATE
NOTA: los solados entrarán independizados de las fábricas mediante tiras de porlexpan para evitar la transmisión de ruidos	NOTA: los solados entrarán independizados de las fábricas mediante tiras de porlexpan para evitar la transmisión de ruidos	NOTA: los solados entrarán independizados de las fábricas mediante tiras de porlexpan para evitar la transmisión de ruidos	NOTA: los solados entrarán independizados de las fábricas mediante tiras de porlexpan para evitar la transmisión de ruidos	NOTA: los solados entrarán independizados de las fábricas mediante tiras de porlexpan para evitar la transmisión de ruidos

ARQUITECTO: 19236 COAM
NIEVES LÓPEZ COLINO

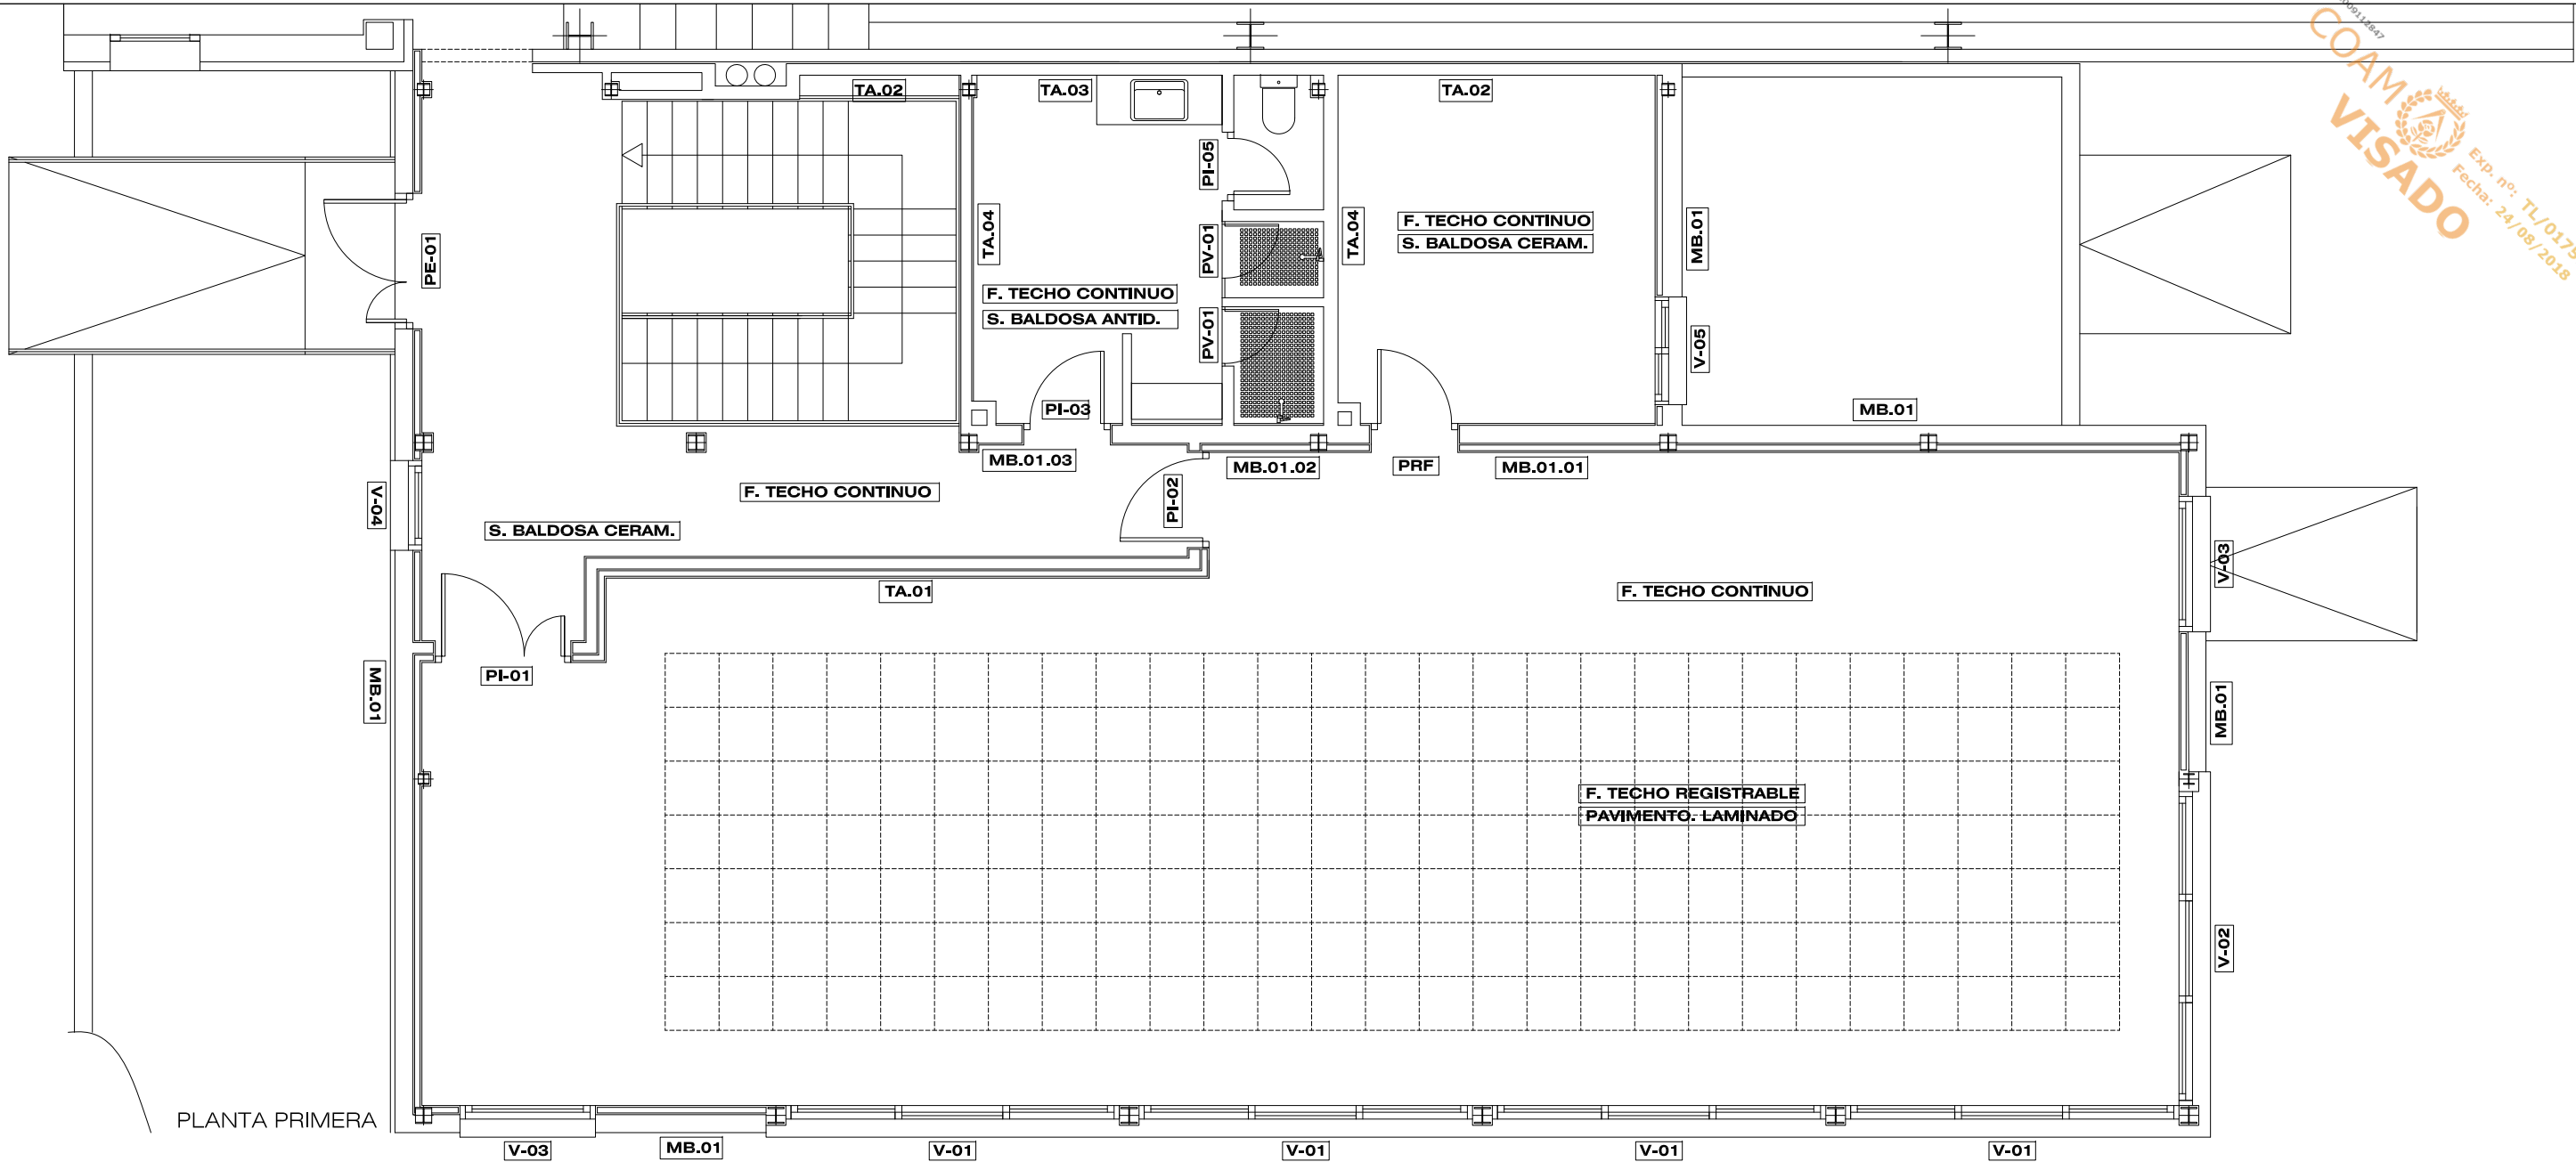

- TA.01**
1. PINTURA PLÁSTICA VINÍLICA MATE
 2. ENLUCIDO DE YESO e=15 mm
 3. FÁBRICA LADRILLO PERFORADO 1/2 PIE
 4. ENFOSCADO e=15 mm
 5. PANEL SEMIRRÍGIDO LANA MINERAL 45 mm
 6. TRASDOSADO AUTOPORTANTE DE PLACA DE YESO LAMINADO e=15 mm
 7. PINTURA PLÁSTICA VINÍLICA MATE

NOTA: los solados entrarán independizados de las fábricas mediante tiras de porlexpan para evitar la transmisión de ruidos

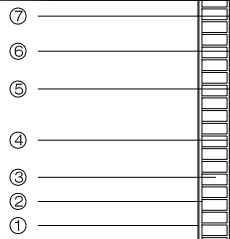


- TA.02**
1. PINTURA PLÁSTICA VINÍLICA MATE
 2. ENLUCIDO DE YESO e=15 mm
 3. TABIQUE HUECO DOBLE e=7 cm
 4. POLIESTIRENO EXPANDIDO e=20 mm (SEPARACIÓN EDIFICIO EXISTENTE)
 5. MURO HORMIGÓN EXISTENTE

NOTA: los solados entrarán independizados de las fábricas mediante tiras de porlexpan para evitar la transmisión de ruidos



- TA.03**
1. ALICATADO
 2. ENFOSCADO e=15 mm
 3. TABIQUE HUECO DOBLE e=7 cm
 4. POLIESTIRENO EXPANDIDO e=20 mm (SEPARACIÓN EDIFICIO EXISTENTE)
 5. MURO HORMIGÓN EXISTENTE

NOTA: los solados entrarán independizados de las fábricas mediante tiras de porlexpan para evitar la transmisión de ruidos

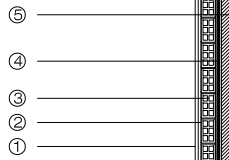


- TA.04**
1. ALICATADO
 2. ENFOSCADO e=15 mm
 3. TABIQUE HUECO DOBLE e=7 cm
 4. ENLUCIDO DE YESO e=15 mm
 5. PINTURA PLÁSTICA VINÍLICA MATE

NOTA: los solados entrarán independizados de las fábricas mediante tiras de porlexpan para evitar la transmisión de ruidos




- TA.05**
1. ALICATADO
 2. ENFOSCADO e=15 mm
 3. TABIQUE HUECO DOBLE e=7 cm
 4. ENFOSCADO e=15 mm
 5. ALICATADO

NOTA: los solados entrarán independizados de las fábricas mediante tiras de porlexpan para evitar la transmisión de ruidos

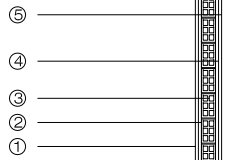

- TA.06**
1. ALICATADO
 2. ENFOSCADO e=15 mm
 3. TABIQUE HUECO DOBLE e=7 cm
 4. PANEL SEMIRRÍGIDO LANA MINERAL 45 mm
 5. FÁBRICA LADRILLO PERFORADO 1/2 PIE
 6. ENLUCIDO DE YESO e=15 mm
 7. PINTURA PLÁSTICA VINÍLICA MATE

NOTA: los solados entrarán independizados de las fábricas mediante tiras de porlexpan para evitar la transmisión de ruidos

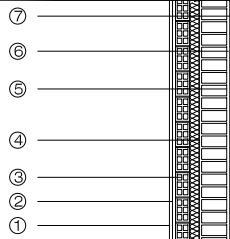

PROYECTO BÁSICO Y DE EJECUCIÓN DE MEJORA DEL EDIFICIO DEL PABELLÓN POLIDEPORTIVO MUNICIPAL MEDIANTE AMPLIACIÓN
CALLE SOL, 7 VALDETORRES DE JARAMA (MADRID)

ARQUITECTURA:
ESTADO AMPLIADO
PLANTA PRIMERA
ACABADOS

A20

FECHA: JULIO 2018

ESCALA: 1/75

PROPIEDAD:
EXCMO. AYUNTAMIENTO DE VALDETORRES



ARQUITECTO: 19236 COAM
NIEVES LÓPEZ COLINO

Este certificado es ORIGINAL y está firmado digitalmente por la autoridad del COAM. Para verificar su validez, utilice estos códigos en la siguiente dirección: <https://visado.coam.org/visado/validar.jsp> fecha 15/08/2018 Reg. documental TL/01/511/2018 Expediente 2006532316

COAM
VISADO
Exp. nº: TL/01/511/2018
Fecha: 24/08/2018

CARPINTERIA EXTERIOR					
PE-01 3 UDS 1. PUERTA DE UNA HOJA ABATIBLE DE 92 cm Y UNA PARTE FIJA-ABATIBLE DE 45 cm 2. DOBLE CHAPA DE ACERO CON ALMA DE POLIURETANO HUECO ACRISTALADO PARTE FIJA 4+4/12/6 BAJA EMIS. 3. CERRADURA DE SEGURIDAD 4. PRECERCO Y TAPAJUNTAS METÁLICOS 5. HERRAJES Y MANILLA DE ACERO 6. AISLAMIENTO ACÚSTICO TOTAL 54 dB MEDIDAS Y APERTURAS ORIENTATIVAS, DEBERÁN COMPROBARSE TODAS EN OBRA	PE-02 1 UD 1. PUERTA DE DOS HOJAS ABATIBLE DE 92 cm 2. DOBLE CHAPA DE ACERO CON ALMA DE POLIURETANO 3. CERRADURA DE SEGURIDAD 4. PRECERCO Y TAPAJUNTAS METÁLICOS 5. HERRAJES Y MANILLA DE ACERO 6. AISLAMIENTO ACÚSTICO TOTAL 54 dB MEDIDAS Y APERTURAS ORIENTATIVAS, DEBERÁN COMPROBARSE TODAS EN OBRA	V-01 (SALA 1) 4 UDS 1. PERFILERIA-ALUMINIO LACADO COLOR GRAFITO 2. CORREDERA SIMPLE 2 HOJAS+FIJO 3. VIDRIO: BAJA EMISIVIDAD 4+4/12/6 MEDIDAS Y APERTURAS ORIENTATIVAS, DEBERÁN COMPROBARSE TODAS EN OBRA	V-01 (SALA 2) 4 UDS 1. PERFILERIA-ALUMINIO LACADO COLOR GRAFITO 2. CORREDERA SIMPLE 2 HOJAS+FIJO 3. VIDRIO: BAJA EMISIVIDAD 4+4/12/6 MEDIDAS Y APERTURAS ORIENTATIVAS, DEBERÁN COMPROBARSE TODAS EN OBRA	V-02 (SALA 1) 1 UD 1. PERFILERIA-ALUMINIO LACADO COLOR GRAFITO 2. CORREDERA SIMPLE 2 HOJAS+FIJO 3. VIDRIO: BAJA EMISIVIDAD 4+4/12/6 MEDIDAS Y APERTURAS ORIENTATIVAS, DEBERÁN COMPROBARSE TODAS EN OBRA	V-02 (SALA 2) 1 UD 1. PERFILERIA-ALUMINIO LACADO COLOR GRAFITO 2. CORREDERA SIMPLE 2 HOJAS+FIJO 3. VIDRIO: BAJA EMISIVIDAD 4+4/12/6 MEDIDAS Y APERTURAS ORIENTATIVAS, DEBERÁN COMPROBARSE TODAS EN OBRA

V-03 2 UDS 1. PERFILERIA-ALUMINIO LACADO COLOR GRAFITO 2. FIJO 3. VIDRIO: SEGURIDAD LAMINAR 6/12/6+6 MEDIDAS Y APERTURAS ORIENTATIVAS, DEBERÁN COMPROBARSE TODAS EN OBRA	V-04 1 UD 1. PERFILERIA-ALUMINIO LACADO COLOR GRAFITO 2. FIJO 3. VIDRIO: SEGURIDAD LAMINAR 6/12/6+6 MEDIDAS Y APERTURAS ORIENTATIVAS, DEBERÁN COMPROBARSE TODAS EN OBRA	V-05 1 UD 1. PERFILERIA-ALUMINIO LACADO COLOR GRAFITO 2. CORREDERA SIMPLE 2 HOJAS 3. VIDRIO: BAJA EMISIVIDAD 4+4/12/6 MEDIDAS Y APERTURAS ORIENTATIVAS, DEBERÁN COMPROBARSE TODAS EN OBRA	RÓTULOS ESCUDO MUNICIPAL 1. CHAPADO DE ACERO EN RÓTULOS CON ESCUDO MUNICIPAL TROQUELADO MEDIDAS Y APERTURAS ORIENTATIVAS, DEBERÁN COMPROBARSE TODAS EN OBRA









PROYECTO BÁSICO Y DE EJECUCIÓN DE MEJORA DEL EDIFICIO DEL PABELLÓN POLIDEPORTIVO MUNICIPAL MEDIANTE AMPLIACIÓN
CALLE SOL, 7 VALDETORRES DE JARAMA (MADRID)

ARQUITECTURA:
ESTADO AMPLIADO
CARPINTERÍA EXTERIOR

A21

FECHA: JULIO 2018 ESCALA: 1/75

PROPIEDAD: EXCMO. AYUNTAMIENTO DE VALDETORRES
ARQUITECTO: 19236 COAM NIEVES LÓPEZ COLINO

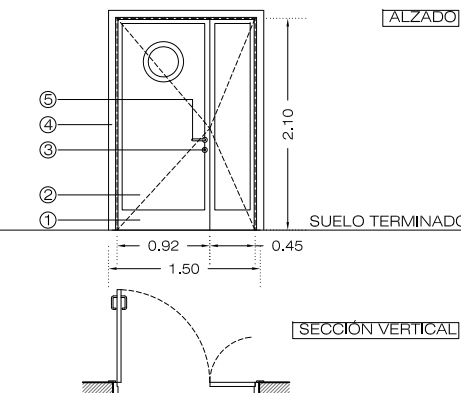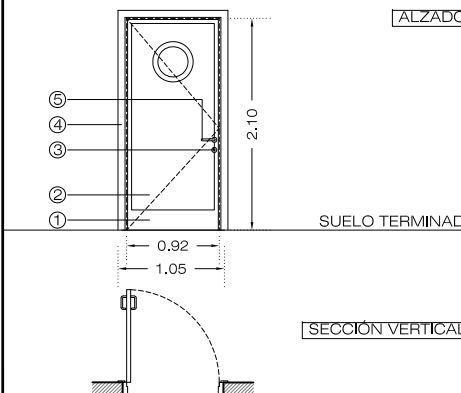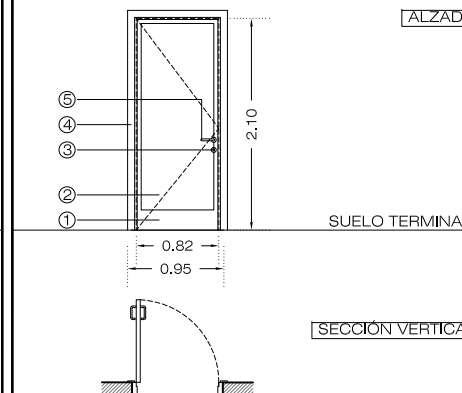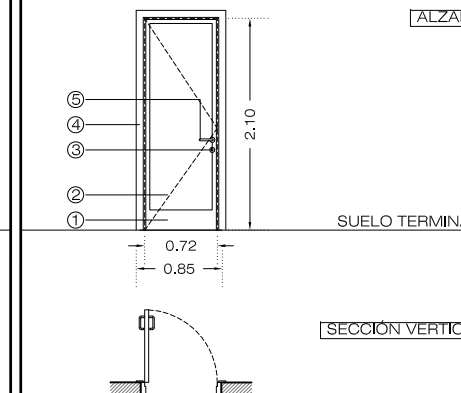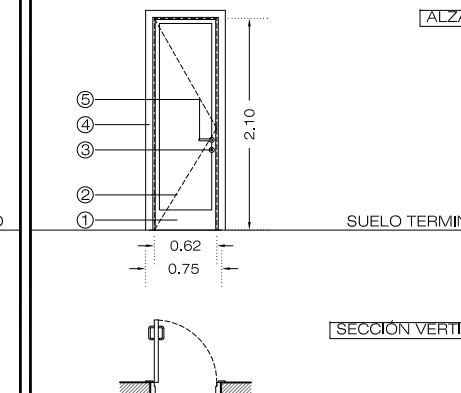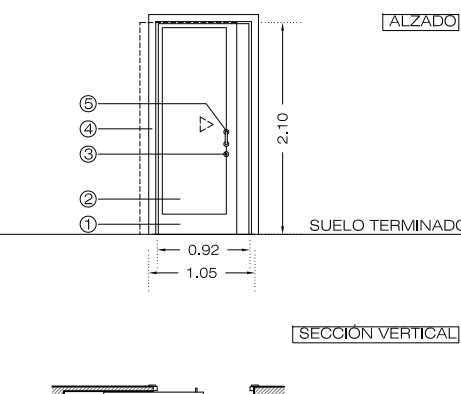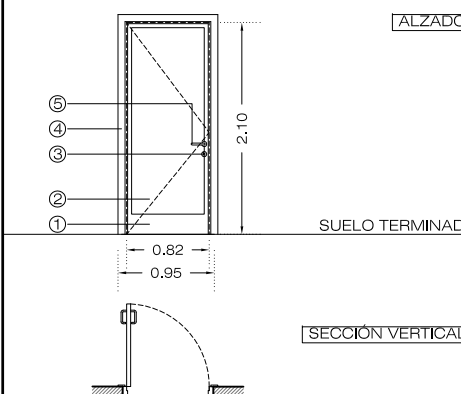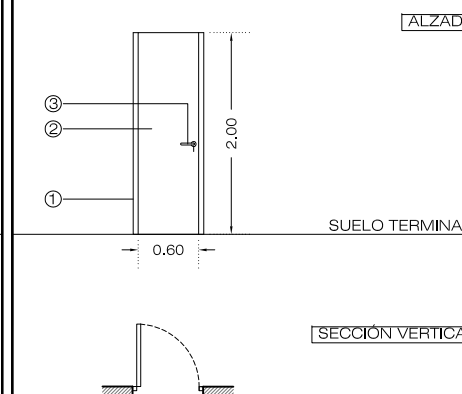CARPINTERIA INTERIOR				
PI-01 2 UDS	PI-02 1 UD	PI-03 2 UDS	PI-04 1 UD	PI-05 3 UDS
1. PUERTA DE UNA HOJA ABATIBLE DE 92 cm Y UNA PARTE FIJA-ABATIBLE DE 45 cm 2. TABLERO DMF PRELACADO CON HUECO CIRCULAR CON VIDRIO DE SEGURIDAD 3+3 3. CERRADURA DE SEGURIDAD 4. PRECERCO DE PINO Y TAPAJUNTAS DE DMF 5. HERRAJES Y MANILLA DE ACERO INOXIDABLE 6. AISLAMIENTO ACÚSTICO TOTAL 54 dB MEDIDAS Y APERTURAS ORIENTATIVAS, DEBERÁN COMPROBARSE TODAS EN OBRA	1. PUERTA DE UNA HOJA ABATIBLE DE 92 cm 2. TABLERO DMF PRELACADO CON HUECO CIRCULAR CON VIDRIO DE SEGURIDAD 3+3 3. CERRADURA DE SEGURIDAD 4. PRECERCO DE PINO Y TAPAJUNTAS DE DMF 5. HERRAJES Y MANILLA DE ACERO INOXIDABLE 6. AISLAMIENTO ACÚSTICO TOTAL 54 dB MEDIDAS Y APERTURAS ORIENTATIVAS, DEBERÁN COMPROBARSE TODAS EN OBRA	1. PUERTA DE UNA HOJA ABATIBLE DE 82 cm 2. TABLERO DMF PRELACADO 3. CERRADURA DE SEGURIDAD 4. PRECERCO DE PINO Y TAPAJUNTAS DE DMF 5. HERRAJES Y MANILLA DE ACERO INOXIDABLE 6. AISLAMIENTO ACÚSTICO TOTAL 54 dB MEDIDAS Y APERTURAS ORIENTATIVAS, DEBERÁN COMPROBARSE TODAS EN OBRA	1. PUERTA DE UNA HOJA ABATIBLE DE 72 cm 2. TABLERO DMF PRELACADO 3. CERRADURA DE SEGURIDAD 4. PRECERCO DE PINO Y TAPAJUNTAS DE DMF 5. HERRAJES Y MANILLA DE ACERO INOXIDABLE 6. AISLAMIENTO ACÚSTICO TOTAL 54 dB MEDIDAS Y APERTURAS ORIENTATIVAS, DEBERÁN COMPROBARSE TODAS EN OBRA	1. PUERTA DE UNA HOJA ABATIBLE DE 62 cm 2. TABLERO DMF PRELACADO 3. CERRADURA DE SEGURIDAD 4. PRECERCO DE PINO Y TAPAJUNTAS DE DMF 5. HERRAJES Y MANILLA DE ACERO INOXIDABLE 6. AISLAMIENTO ACÚSTICO TOTAL 54 dB MEDIDAS Y APERTURAS ORIENTATIVAS, DEBERÁN COMPROBARSE TODAS EN OBRA
				
PC-01 2 UDS	PRF 2 UDS	PV-01 4 UDS		
1. PUERTA DE UNA HOJA CORREDERA DE 92 cm 2. TABLERO DMF PRELACADO 3. CERRADURA DE SEGURIDAD 4. PRECERCO DE PINO Y TAPAJUNTAS DE DMF 5. HERRAJES Y MANILLA DE ACERO INOXIDABLE 6. AISLAMIENTO ACÚSTICO TOTAL 54 dB MEDIDAS Y APERTURAS ORIENTATIVAS, DEBERÁN COMPROBARSE TODAS EN OBRA	1. PUERTA DE UNA HOJA ABATIBLE DE 82 cm 2. TABLERO DMF PRELACADO 3. CERRADURA DE SEGURIDAD 4. PRECERCO DE PINO Y TAPAJUNTAS DE DMF 5. HERRAJES Y MANILLA DE ACERO INOXIDABLE 6. EL-60-C5 MEDIDAS Y APERTURAS ORIENTATIVAS, DEBERÁN COMPROBARSE TODAS EN OBRA	1. PUERTA DE UNA HOJA ABATIBLE DE 60 cm 2. VIDRIO TEMPLADO TRANSLUCIDO e=10 mm 3. HERRAJES Y MANILLA DE ACERO INOXIDABLE MEDIDAS Y APERTURAS ORIENTATIVAS, DEBERÁN COMPROBARSE TODAS EN OBRA		
				

PROYECTO BÁSICO Y DE EJECUCIÓN DE MEJORA
DEL EDIFICIO DEL PABELLÓN POLIDEPORTIVO
MUNICIPAL MEDIANTE AMPLIACIÓN
CALLE SOL, 7 VALDETORRES DE JARAMA (MADRID)

ARQUITECTURA:
ESTADO AMPLIADO
CARPINTERÍA INTERIOR

A22

FECHA: JULIO 2018

ESCALA: 1/75

PROPIEDAD:
EXCMO. AYUNTAMIENTO DE VALDETORRES



ARQUITECTO: 19236 COAM
NIEVES LÓPEZ COLINO

CUBIERTA NO TRANSITABLE. VER DETALLES

FORJADO PLACAS ALVEOLARES

VIGA METÁLICA PERFIL HEB

FALSO TECHO CONTINUO

PLACA DE YESO LAMINADO

AISLAMIENTO TÉRMICO

FALSO TECHO REGISTRABLE

BLOQUE HORMIGÓN SPITIT

PERFILES DESCOULGADOS PARA CARGADEROS

CARGADERO PLETINA ACERO e=1.5 mm

REMATE PERIMETRAL ALUMINIO EN HUECOS

VENTANA ALUMINIO RPT CORREDERA SIMPLE
CON DOBLE ACRISTALAMIENTO

PLACA DE YESO LAMINADO

AISLAMIENTO TÉRMICO

BLOQUE HORMIGÓN SPLIT

SOLADO BAIXA DOSA CERÁMICA

MORTERO DE AGARRE

MORTERO DE NIVELACIÓN

AISLAMIENTO TÉRMICO SOBRE SOLERA EXISTENTE

ACERA HORMIGÓN IMPRESO


SOLERA EXISTENTE

ENCACHADO EXISTENTE


TERRENO NATURAL

ZAPATA DE HORMIGÓN ARMADO


HORMIGÓN DE LIMPIEZA

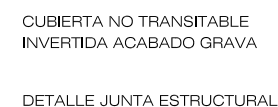


- ⑥ JUNTA ELASTICA
- ⑤ CANTO RODADO
- ④ CAPA SEPARADORA
- ③ AISLAMIENTO TERMICO
- ② MEMBRANA IMPERMEABILIZANTE
- ① SOPORTE RESISTENTE

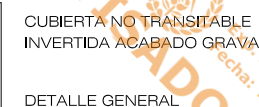

- ⑤ CANTO RODADO
- ④ CAPA SEPARADORA
- ③ AISLAMIENTO TERMICO
- ② MEMBRANA IMPERMEABILIZANTE
- ① SOPORTE RESISTENTE

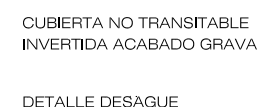

- ⑦ MORRION PARAGRAVILLAS
- ⑥ CAZOLETA DESAGUE
- ⑤ CANTO RODADO
- ④ CAPA SEPARADORA
- ③ AISLAMIENTO TERMICO
- ② MEMBRANA IMPERMEABILIZANTE
- ① SOPORTE RESISTENTE

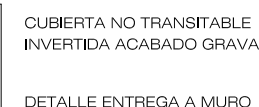

- ⑥ ENTREGA A MURO EXISTENTE CON PERFIL
- ⑤ CANTO RODADO
- ④ CAPA SEPARADORA
- ③ AISLAMIENTO TERMICO
- ② MEMBRANA IMPERMEABILIZANTE
- ① SOPORTE RESISTENTE

CALLE SOL 7 VALDETORRES DE JARAMA (MADRID)

A23

DETALLES CONSTRUCTIVOS

ESCALA: 1/30

PROPIEDAD:
EXCMO. AYUNTAMIENTO DE VALDETORRES



ARQUITECTO: 19236 COAM
NIEVES LÓPEZ COLINO