

## 8. PLANOS

PROYECTO BÁSICO Y DE EJECUCIÓN DE MEJORA DEL EDIFICIO DEL PABELLÓN POLIDEPORTIVO MUNICIPAL MEDIANTE AMPLIACIÓN  
SITUACIÓN: CALLE SOL, 7 VALDETORRES DE JARAMA 28150 MADRID  
PROMOTOR: EXCMO. AYUNTAMIENTO DE VALDETORRES DE JARAMA  
FECHA: JULIO 2018



AUTOR: NIEVES LÓPEZ COLINO

## ÍNDICE PLANIMETRÍA

### **ARQUITECTURA. ESTADO INICIAL**


PLANO DE SITUACIÓN Y PLANTA DE CUBIERTAS	A01
PLANTA BAJA	A02
PLANTA PRIMERA	A03
SECCIÓN	A04
ALZADOS 1	A05
ALZADOS 2	A06

### **ARQUITECTURA. ESTADO AMPLIADO**


PLANO DE EMPLAZAMIENTO	A07
PLANTA BAJA GENERAL	A08
PLANTA PRIMERA GENERAL	A09
ALZADOS GENERALES	A10
PLANTA BAJA. COTAS, USOS Y SUPERFICIES	A11
PLANTA PRIMERA. COTAS, USOS Y SUPERFICIES	A12
PLANTA DE CUBIERTAS. COTAS	A13
SECCIÓN 1	A14
SECCIÓN 2	A15
ALZADO NOROESTE	A16
ALZADO SUROESTE	A17
ALZADO SURESTE	A18
PLANTA BAJA. ACABADOS	A19
PLANTA PRIMERA. ACABADOS	A20
CARPINTERÍA EXTERIOR	A21
CARPINTERÍA INTERIOR	A22
DETALLES CONSTRUCTIVOS	A23
<b>INSTALACIONES. ESTADO AMPLIADO</b>	
PLANTA BAJA. SANEAMIENTO	IS01
PLANTA PRIMERA. SANEAMIENTO	IS02
PLANTA DE CUBIERTAS. SANEAMIENTO	IS03



PLANTA BAJA. FONTANERÍA Y ENERGÍA SOLAR	IF01
PLANTA PRIMERA. FONTANERÍA Y ENERGÍA SOLAR	IF02
PLANTA DE CUBIERTAS. FONTANERÍA Y ENERGÍA SOLAR	IF03
PLANTA BAJA. PCI Y DB-SUA	IPCIO1
PLANTA PRIMERA. PCI Y DB-SUA	IPCIO2
PLANTA BAJA. ELECTRICIDAD Y TELECOMUNICACIONES	IE01
PLANTA PRIMERA. ELECTRICIDAD Y TELECOMUNICACIONES	IE02
ESQUEMA ELÉCTRICO UNIFILAR	IE03
PLANTA BAJA. CLIMATIZACIÓN Y VENTILACIÓN	ICV01
PLANTA PRIMERA. CLIMATIZACIÓN Y VENTILACIÓN	ICV02
PLANTA DE CUBIERTAS. CLIMATIZACIÓN Y VENTILACIÓN	ICV03
<b>ESTRUCTURA. ESTADO AMPLIADO</b>	
CIMENTACIÓN Y REPLANTEO. SANEAMIENTO	E01
DESPIECE DE CIMENTACIÓN. COTAS DE ESTRUCTURA	E02
CUADRO DE PILARES Y ESTRUCTURA PASARELA	E03
PRIMER FORJADO. TECHO DE PLANTA BAJA	E04
SEGUNDO Y TERCER FORJADO. TECHO DE PLANTA PRIMERA	E05
DETALLES ESTRUCTURA METÁLICA Y ZANCAS DE ESCALERA	E06

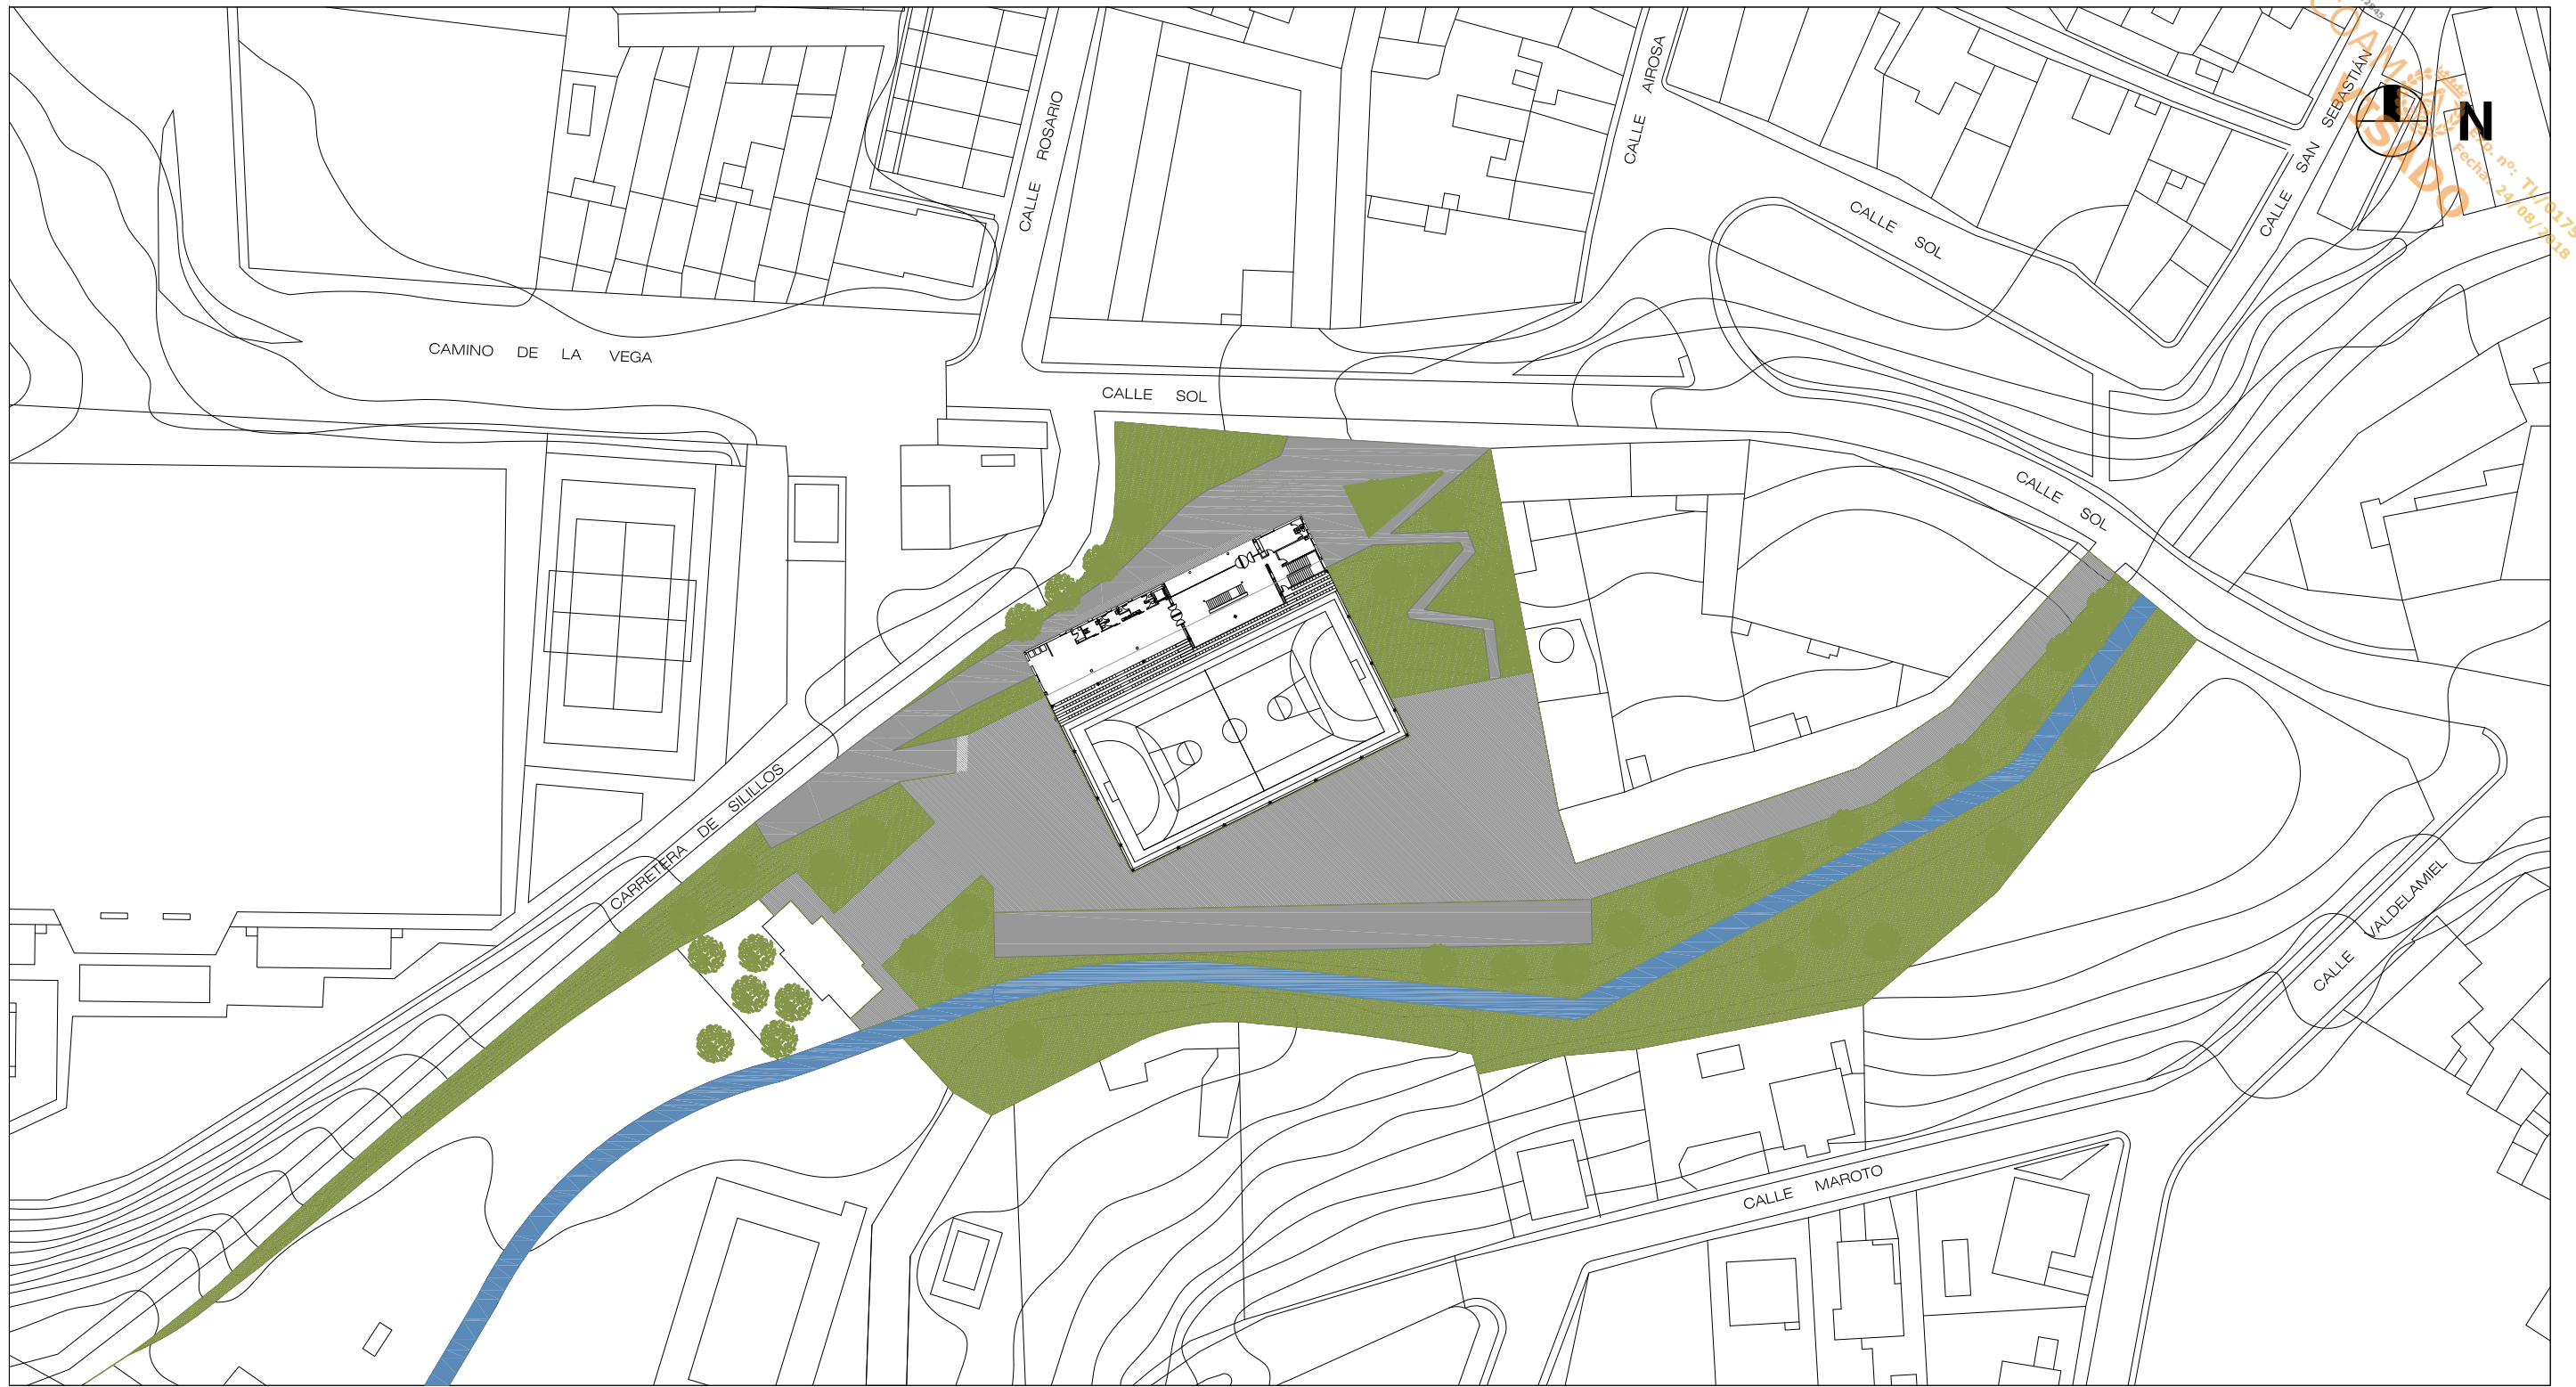

PLANO DE SITUACIÓN. E:1/1.000

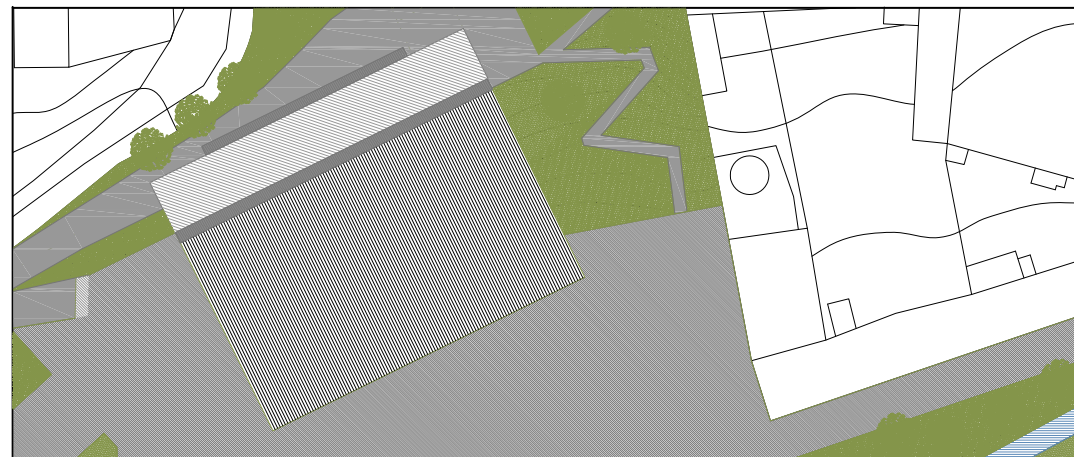

PLANTA DE CUBIERTAS. E:1/1000

PROYECTO BÁSICO Y DE EJECUCIÓN DE MEJORA  
DEL EDIFICIO DEL PABELLÓN POLIDEPORTIVO  
MUNICIPAL MEDIANTE AMPLIACIÓN

CALLE SOL, 7 VALDETORRES DE JARAMA (MADRID)

ARQUITECTURA:  
**ESTADO INICIAL**  
PLANO DE SITUACIÓN  
PLANTA DE CUBIERTAS

**A01**

FECHA: JULIO 2018

ESCALA: 1/1.000

PROPIEDAD:  
EXCMO. AYUNTAMIENTO DE VALDETORRES



ARQUITECTO: 19236 COAM  
NIEVES LÓPEZ COLINO

COAM  
SÍMBOLO  
n.º: 11/1917511/2018  
fecha: 24/08/2018